



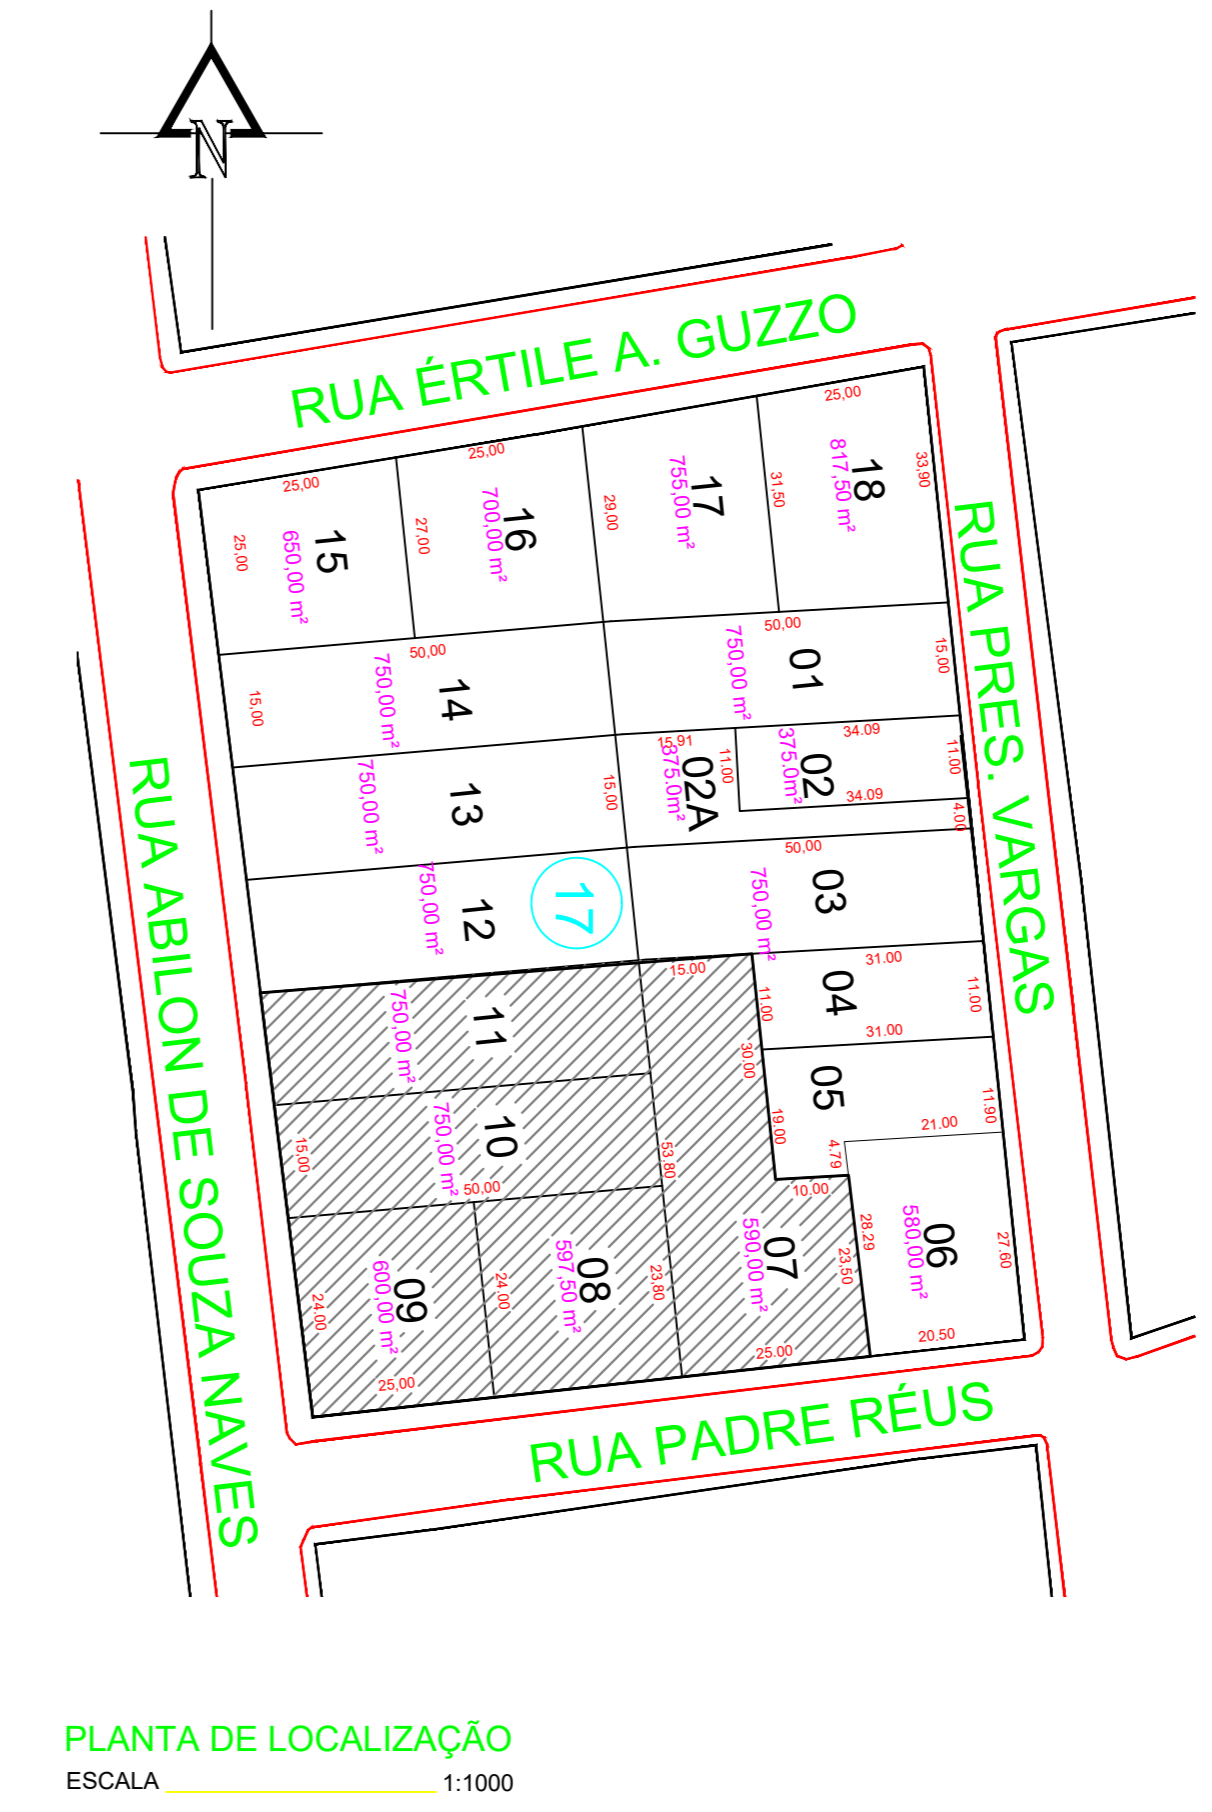

**PLANTA BAIXA - DEMOLIÇÃO**  
ESCALA 1:50

**LEGENDA**

- A DEMOLIR
- A CONSTRUIR
- A PERMANECER

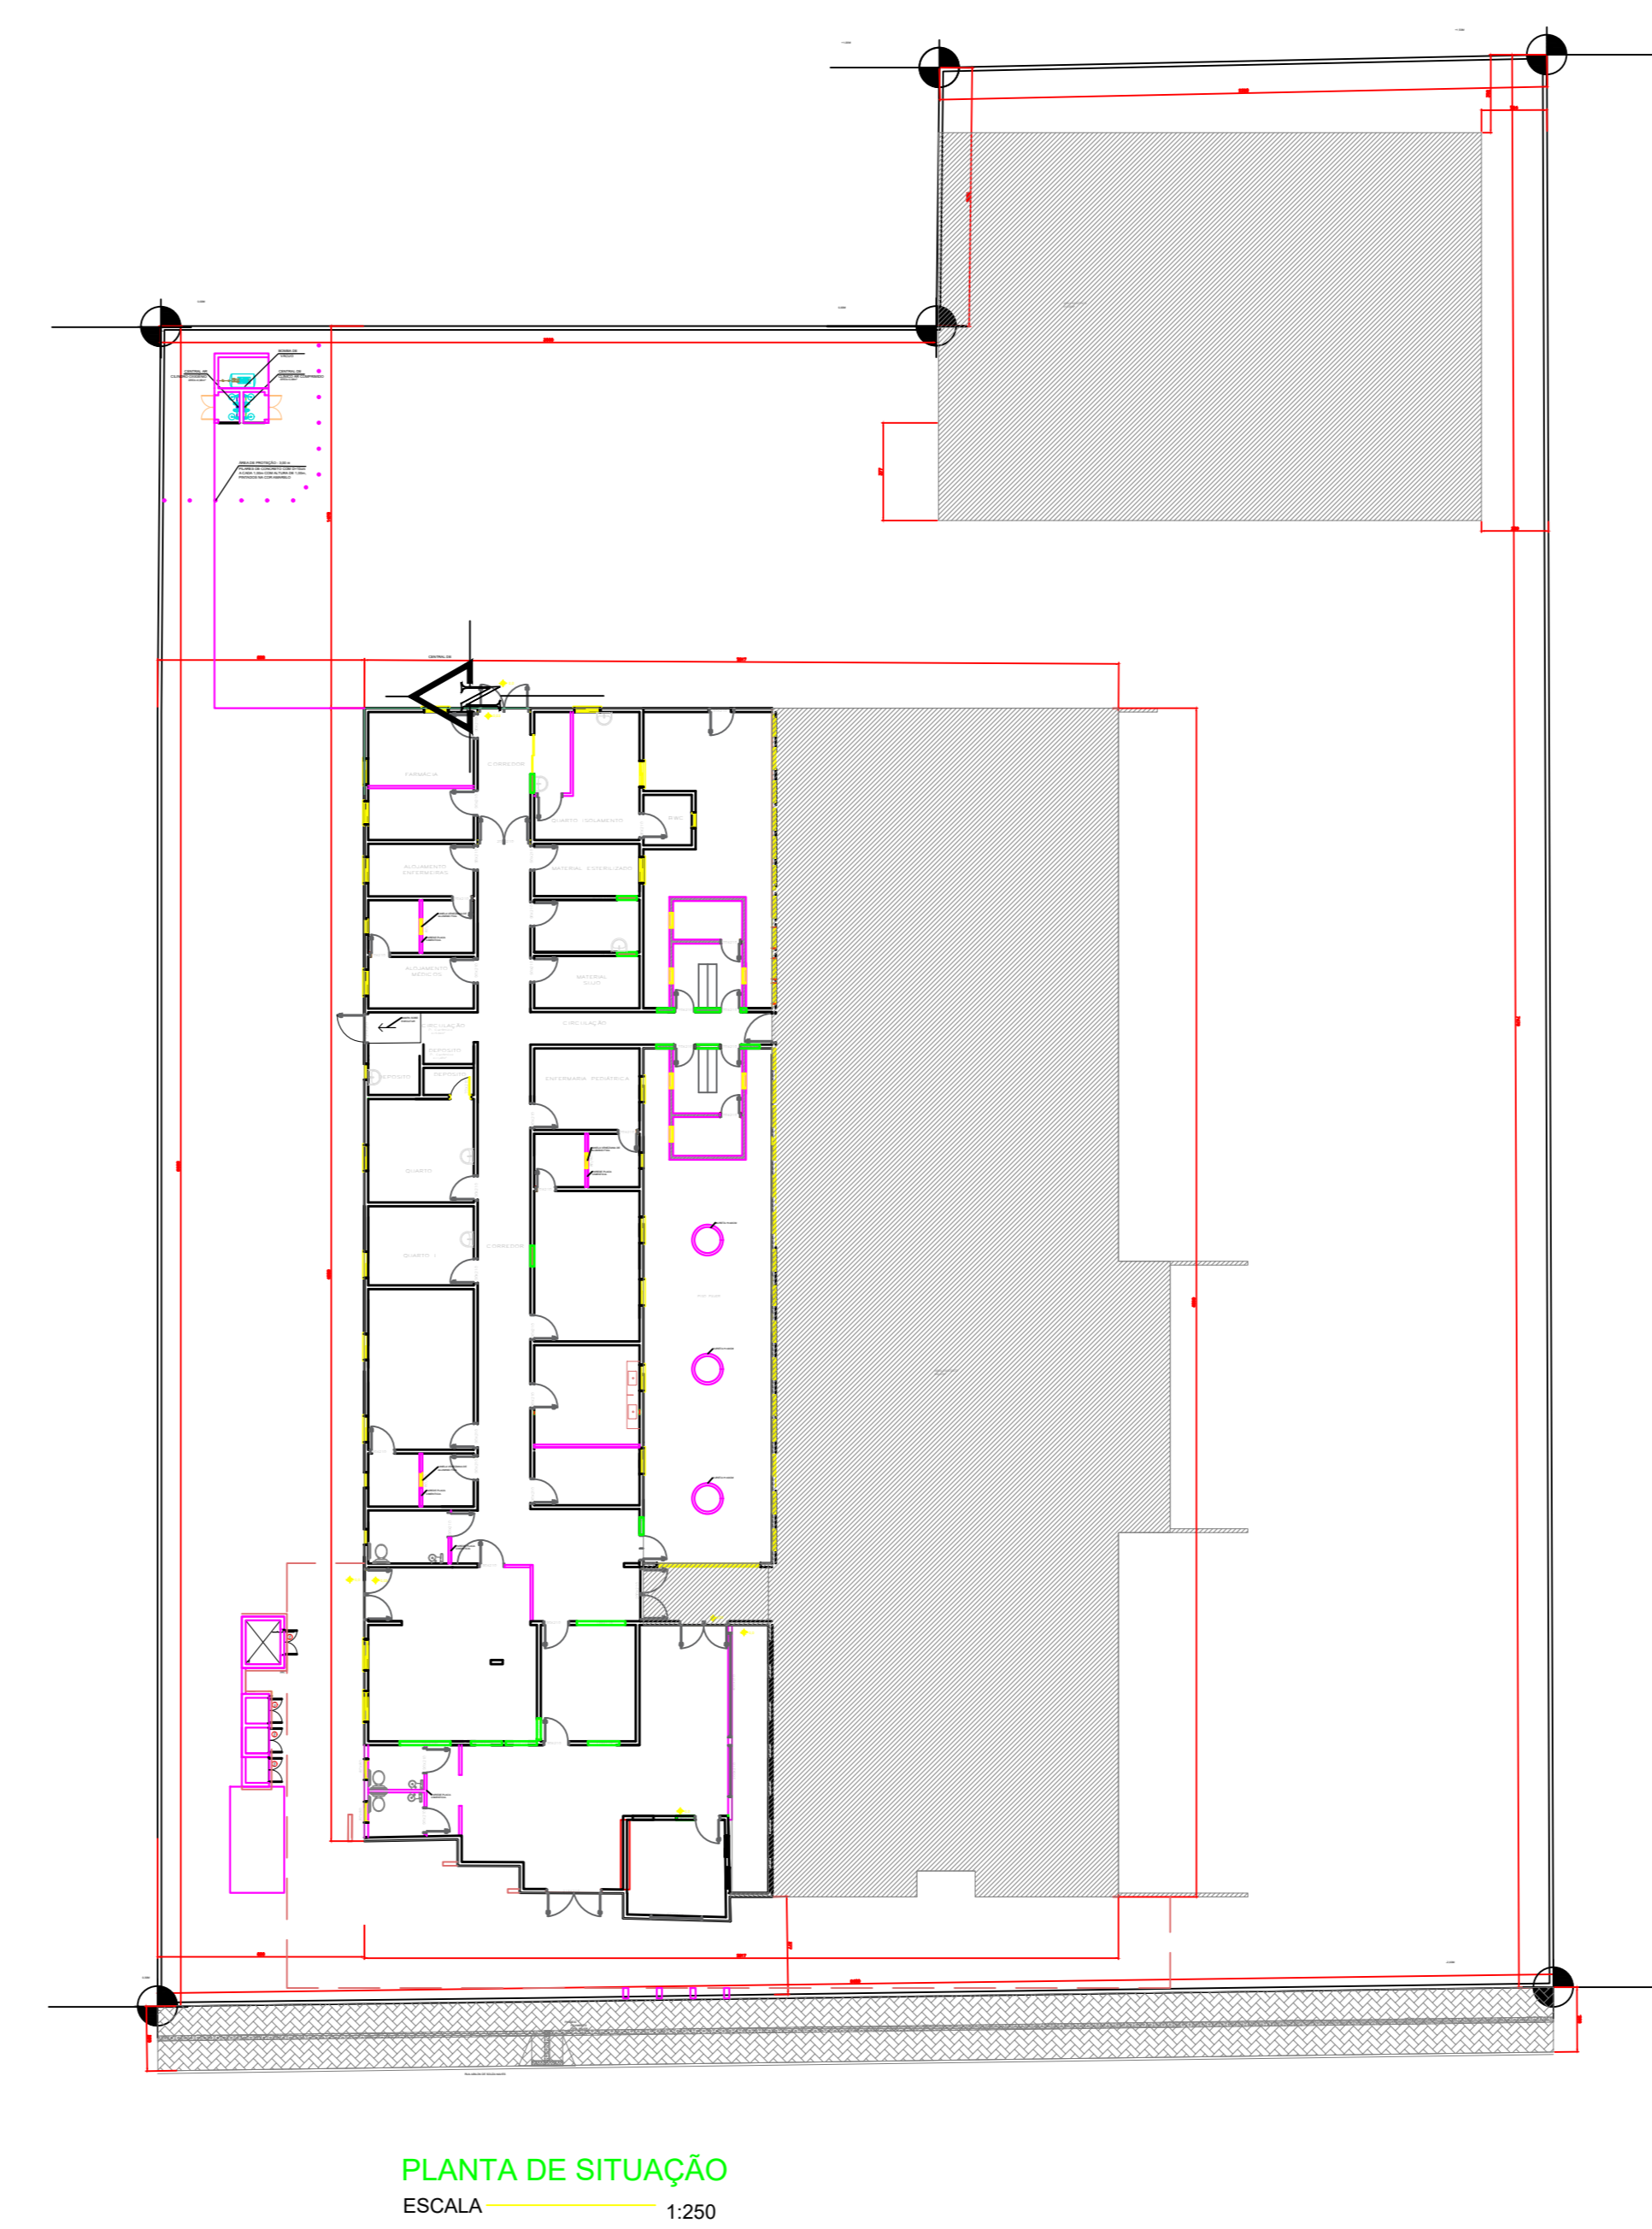

APROVAÇÃO	
Responsável Técnico Projeto	Proprietário
Marcelo de Mari Engenheiro Civil Crea PR-116.348/D CNPJ 76.995.430/0001-52	Vilmar Schmolter Prefeito Municipal Estado do Paraná
<b>Prefeitura Municipal de Itapejara D' Oeste</b> <b>Departamento de Urbanismo</b> Avenida Manoel Ribas, 620, Centro, Cep. 85.580-000, Fone (46) 3525 8300 / 8303	
FINALIDADE	
REFORMA E AMPLIAÇÃO DA UNIDADE DE SAÚDE DR. OSMAN SIMÕES	
REFERENCIA	PROJETO
PLANTA BAIXA - DEMOLIÇÃO	ARQUITETÔNICO
PLANTA LOCALIZAÇÃO	FRANCHA
PLANTA SITUAÇÃO	PERSPECTIVA
ESCALA	ARGUIVO
INDICADA	4-Jan-22
DIREITOS AUTORAIS RESERVADOS QUALQUER MODIFICAÇÃO DEVERÁ TER AUTORIZAÇÃO DO DU - ITAPEJARA D'OESTE	