




VISTA 02
Escala - 1/50

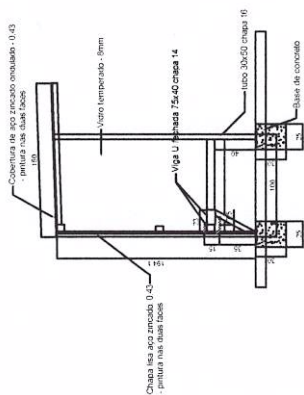


VISTA 03
Escala - 1/50

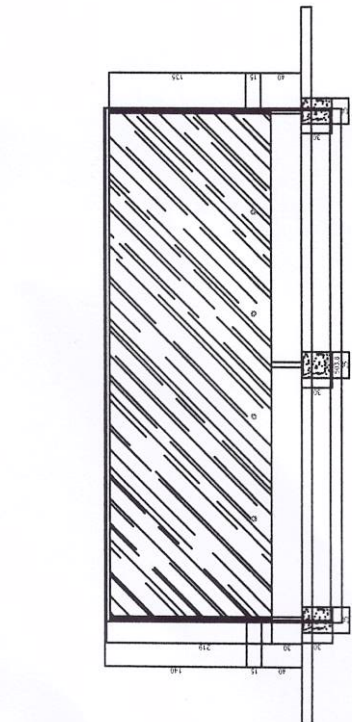

VISTA 01
Escala - 1/50

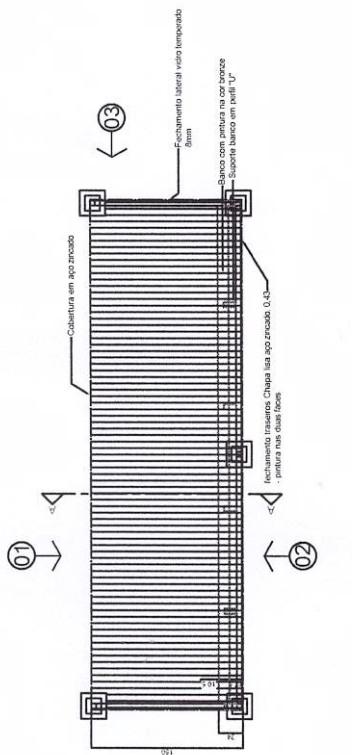

PLANTA BAIXA
Escala - 1/50

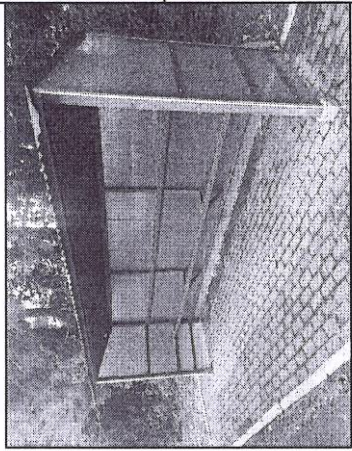

ANEXO 03

Proprietário: Prefeitura Municipal Endereço: Rua 14 de Julho, nº 100, Centro, CEP: 35060-000, Fone: (41) 3202-5200 / 5203		Projeto: Implantação de Pontos de Ônibus	
Escala: 1/50 Data: 10/05/2011		Localidade: DIVERSOS LUGARES DA SÍDE DO MUNICÍPIO	
Autoridade: Prefeitura Municipal Departamento: Departamento de Urbanismo		Área: - Perímetro: -	
Projeto: Implantação de Pontos de Ônibus		Referência: -	
Escala: 1/50 Data: 10/05/2011		Folha: 01 / 01	