

ARQ 01/07 PLANTA - LOCALIZAÇÃO
ESCALA 1/500

DETALHAMENTO
VIGAS CINTA
CA50-4 ø8.0 C=VAR.
30 26
15 11
CA60-ø5.0 C/15CM C=84

QUANTITATIVO	
ÁREA TERRENO = 1322.59m ²	TAXA DE OCUPAÇÃO: 38.11 %
ÁREA COBERTURA: 680.16 m ²	COEFICIENTE DE APROVEITAMENTO: 0,38
ÁREA PAREDES A FECHAR: 63,818 m ²	RUFO METALICO 22,20 m
VIGA CINTA: 2,30 m ³	CONCRETO VIGA PORTÃO 0,48 m ³
AÇO CA-50 10MM: 150,16 m	CHAPISCO 150,12 m ²
AÇO CA-60 5MM: 210,168 m	REBOCO 150,12 m ²
	PINTURA 182,58 m ²
PORTÃO METÁLICO DE CORRER: 5,40 m / 2,10 m QUANTIDADE: 2 UNID	


APROVAÇÃO:

PREFEITURA MUNICIPAL DE ITAPEJARA D'OESTE - PR
DU - DEPARTAMENTO DE URBANISMO
FINALIDADE:
FECHAMENTO DA QUADRA DE ESPORTES APAE


REFERÊNCIA:
• PLANTA BAIXA
• FACHADA 1 E 2
• PLANTA SITUAD
• DETALHES

PRANCHA Nº
ARQUITETÔNICO
01 /01

RESPONSÁVEL TÉCNICO DO PROJETO: LEANDRO H. MAAS SANTOS - CREA PR-170817/D
CONTRATANTE: VILMAR SCHMOLLER - PREFEITO MUNICIPAL
PROJETO ARQUITETÔNICO
ESCALA INDICADA
DATA: 11/2022
ARQUIVO: QUADRA APAE.DWG

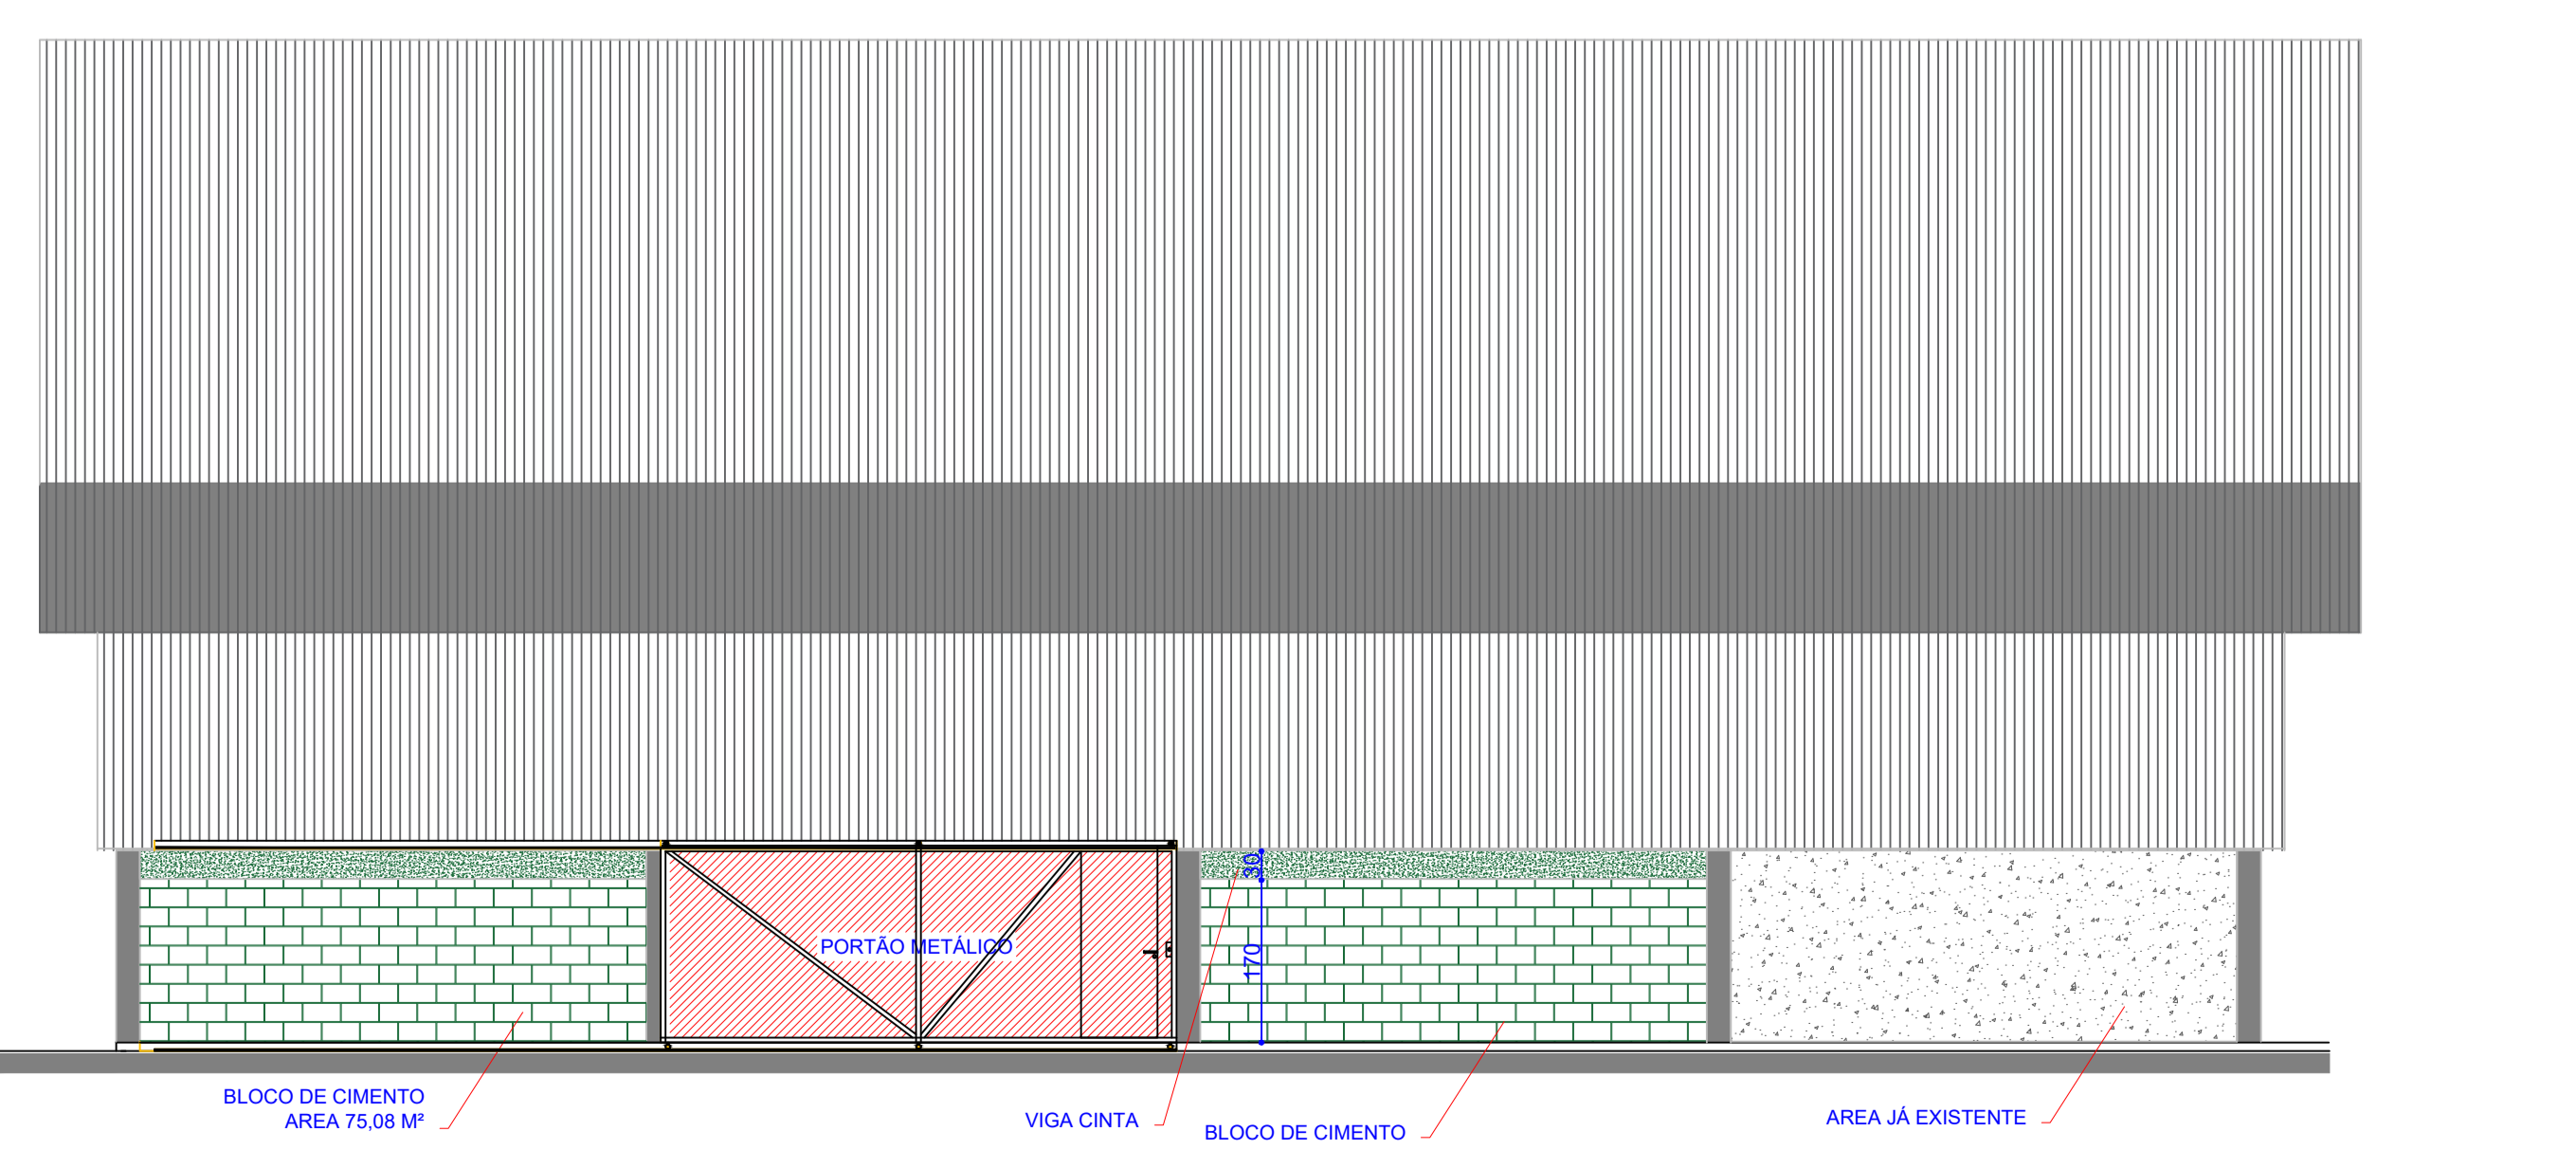

ARQ 01/01 FACHADA - 01
ESCALA 1/75

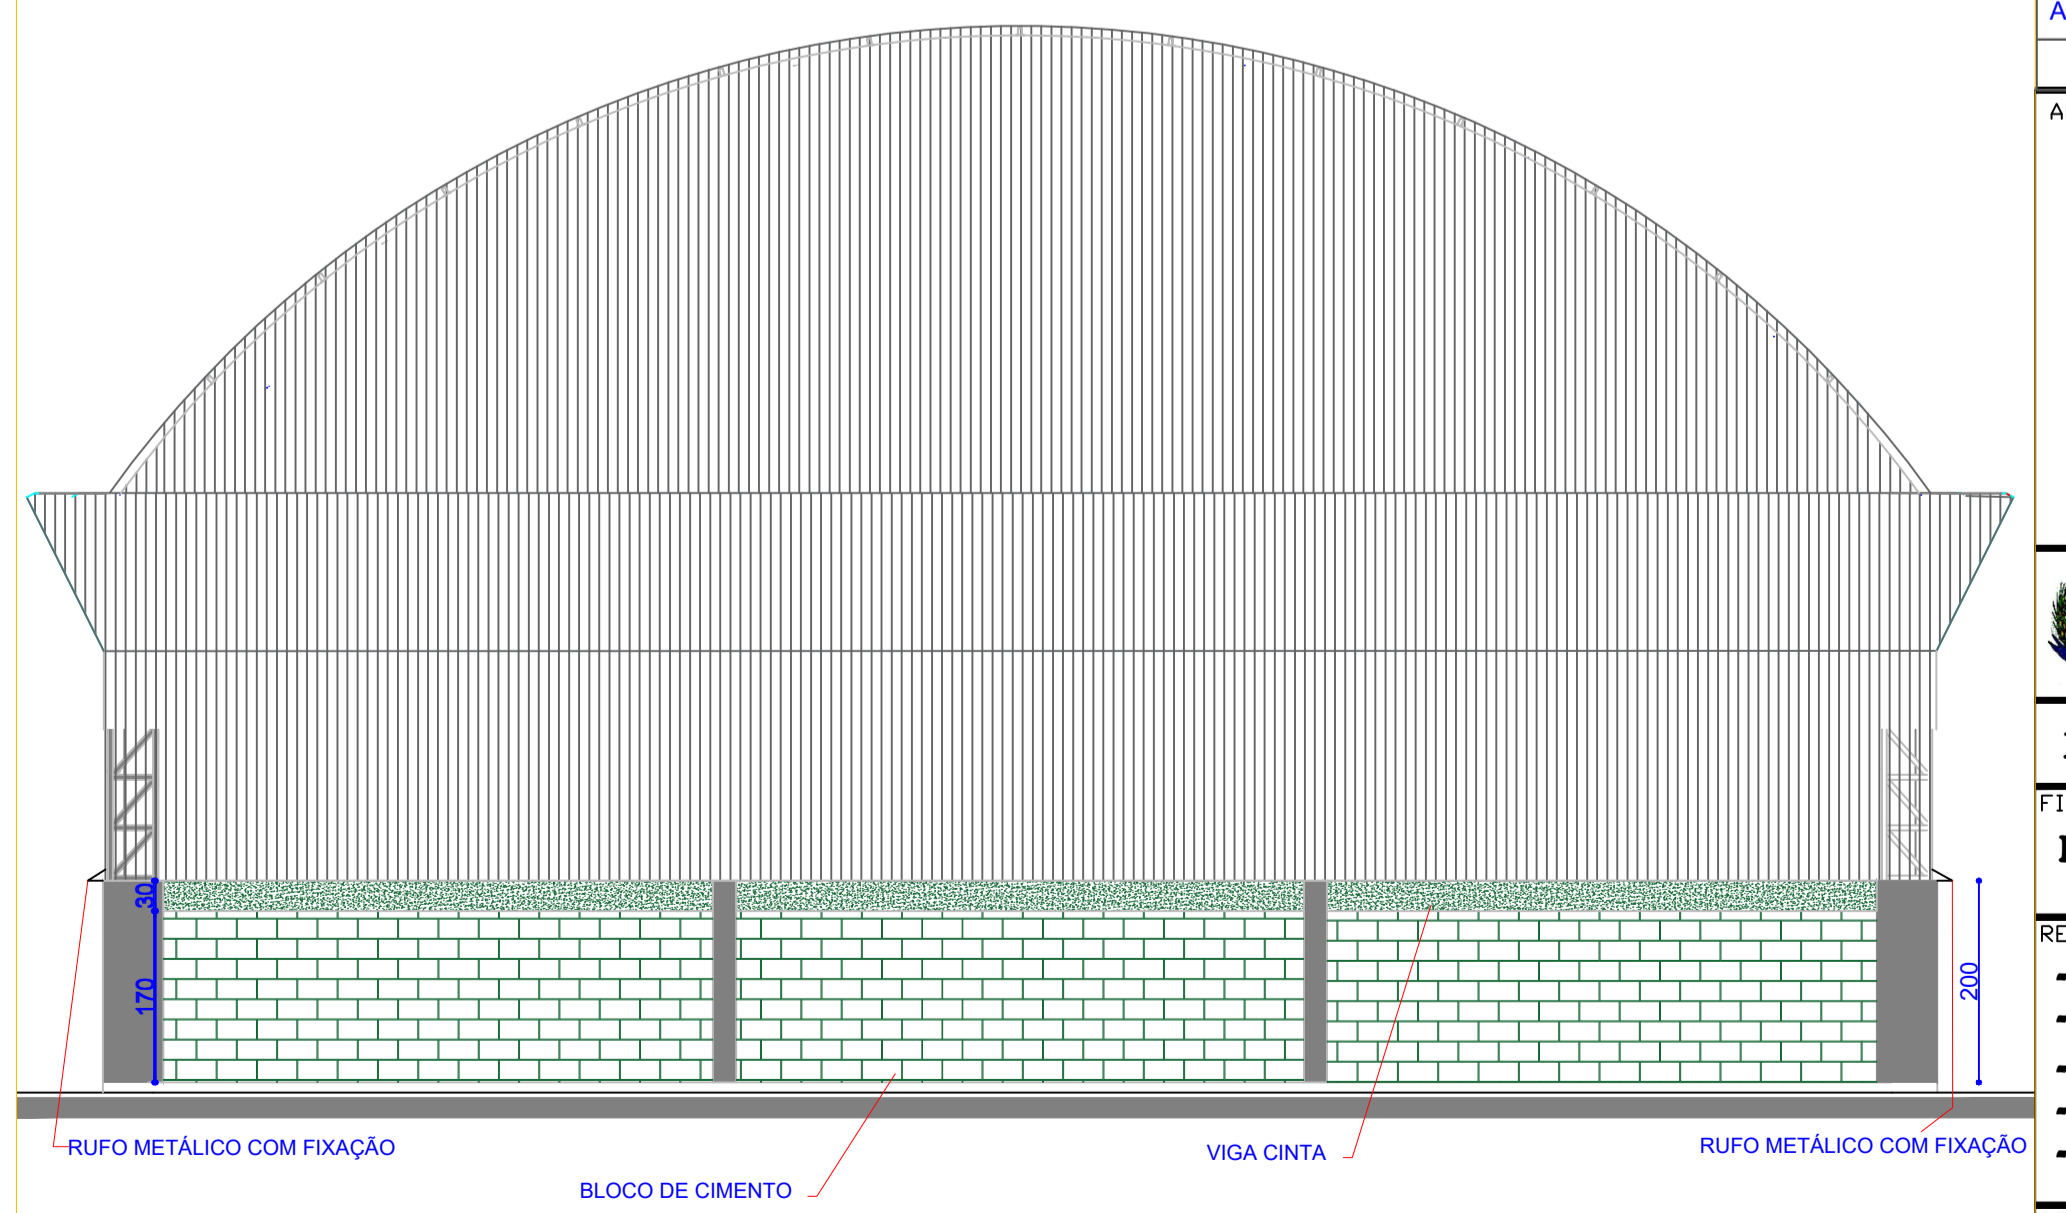

ARQ 01/01 FACHADA - 02
ESCALA 1/75