



VISTA LATERAL
ESCALA 1:50

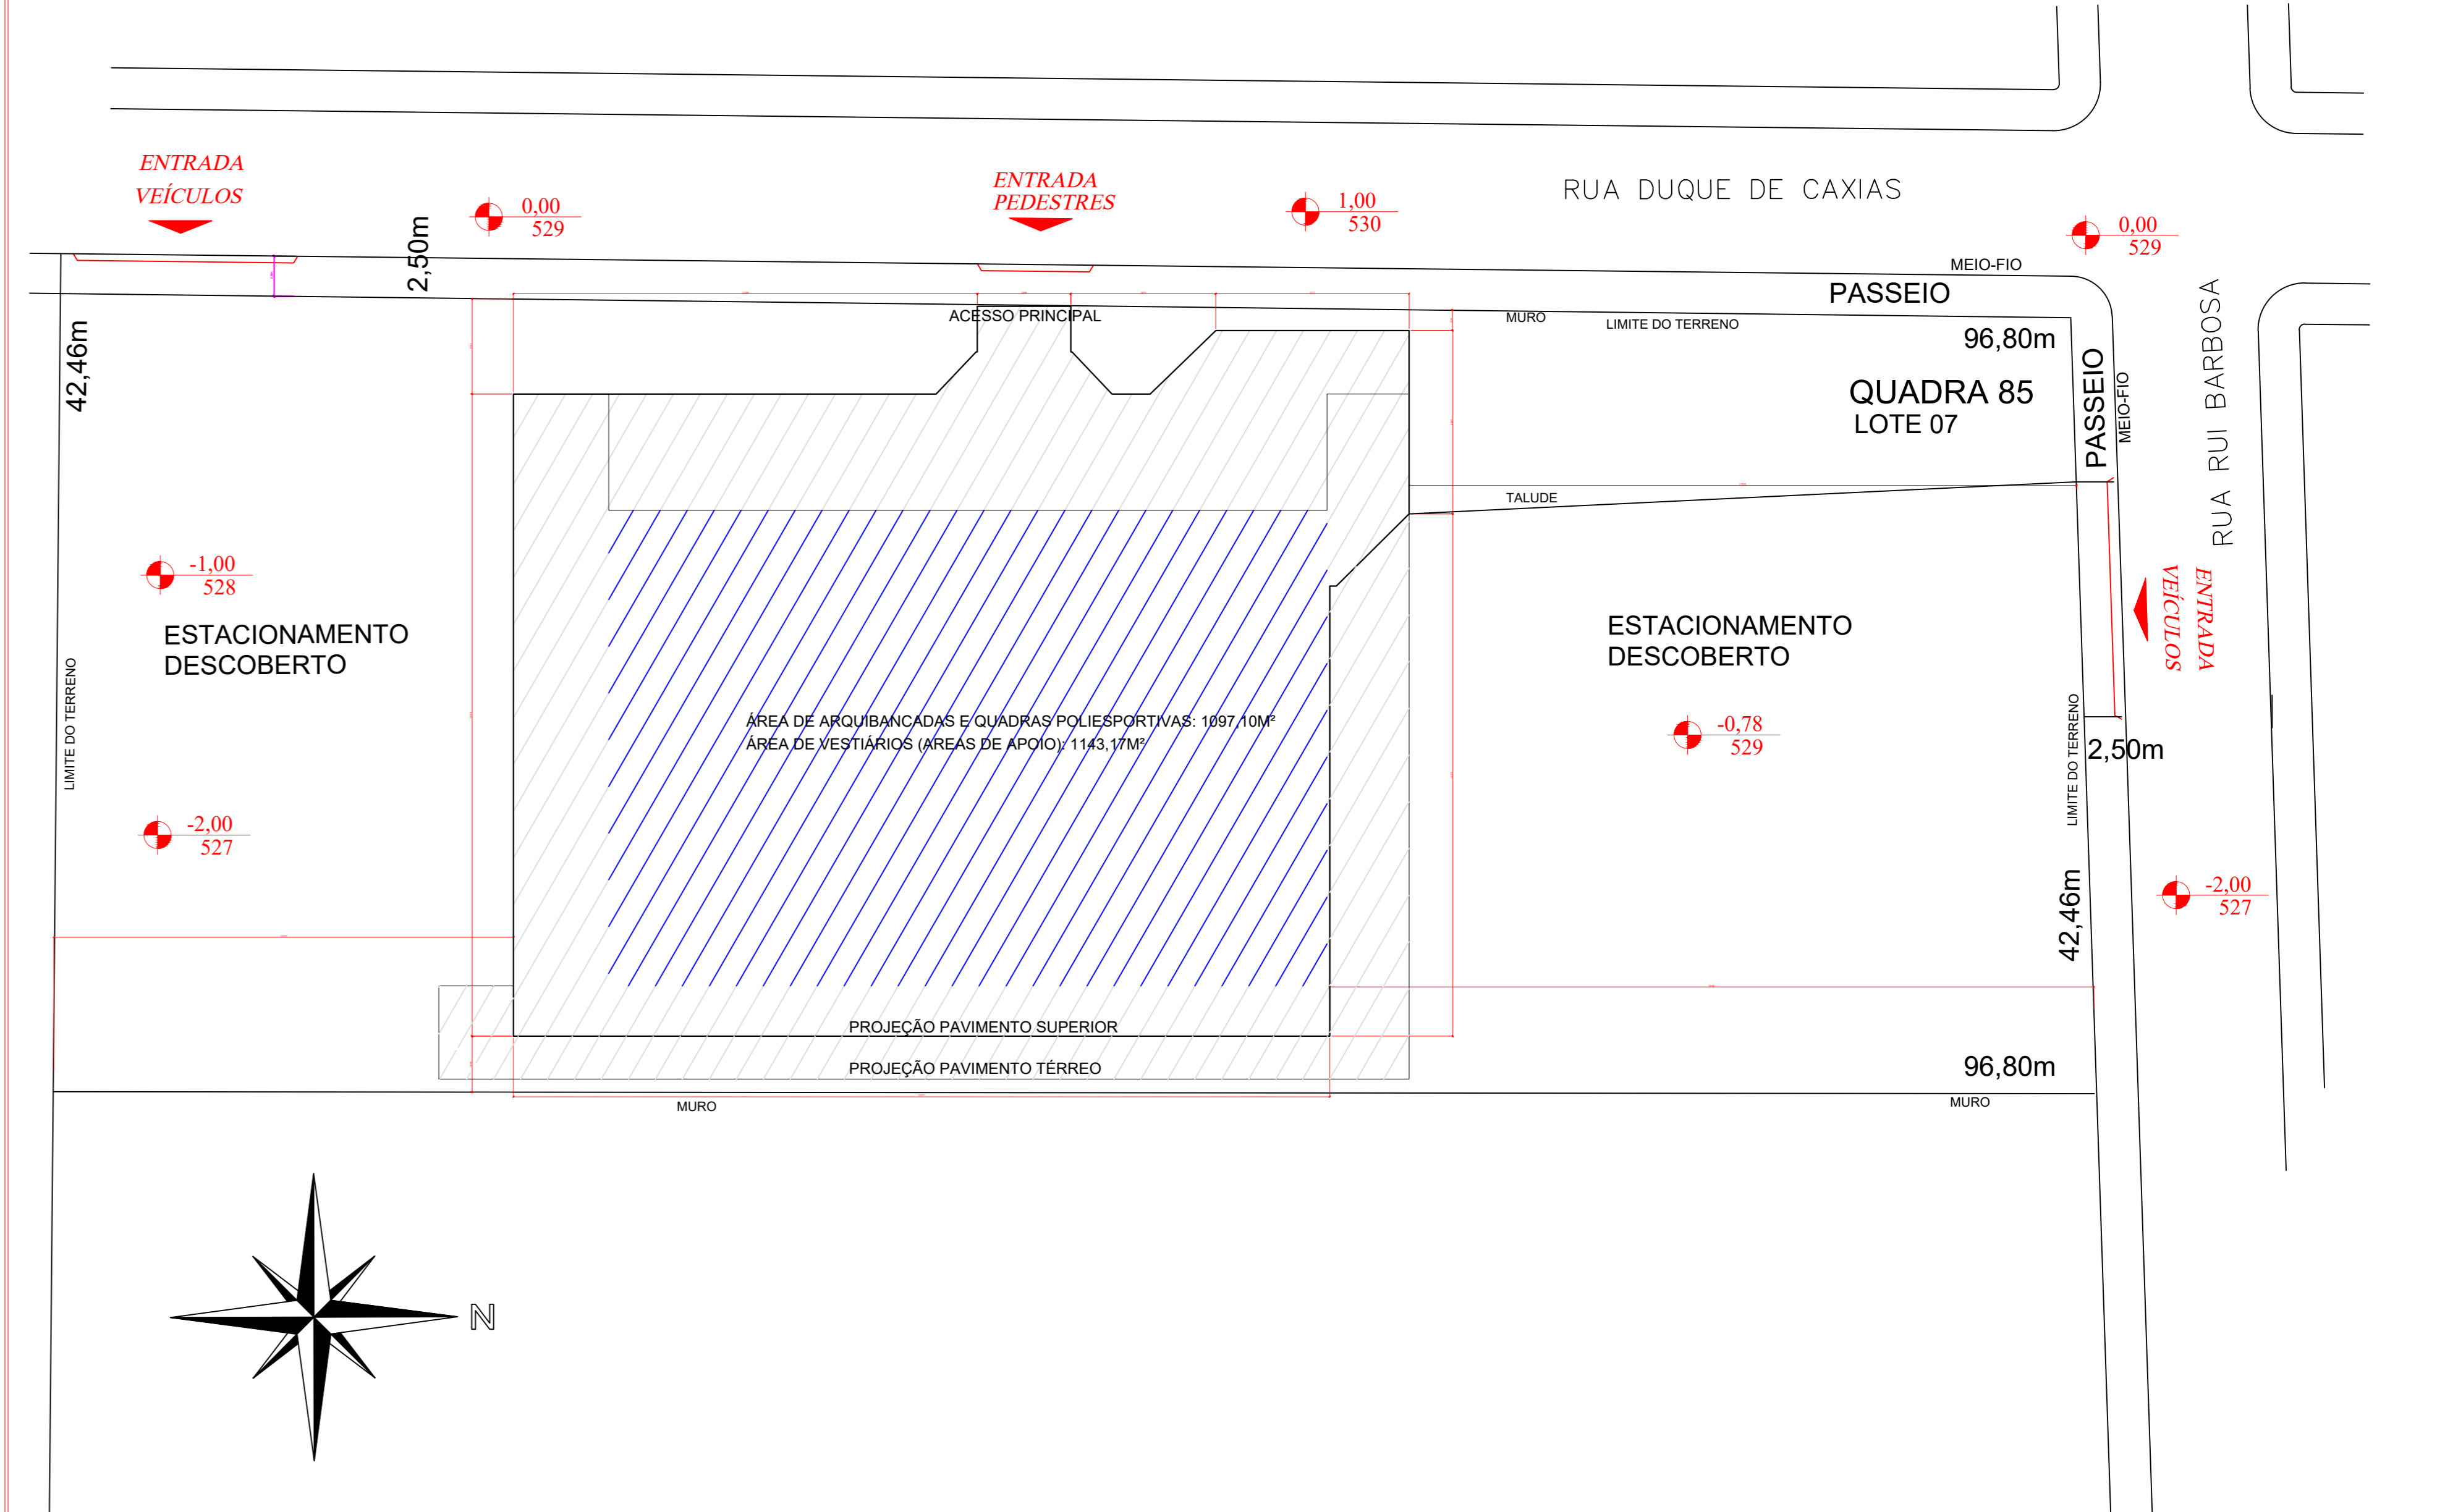

PLANTA SITUAÇÃO
ESCALA 1:250

PLANTA BAIXA PAVIMENTO TÉRREO
ESCALA 1:75

RELAÇÃO ESQUADRIAS - PORTAS					
COD	VÃO DE ALVENARIA LARGURA X ALTURA	PEITORIL	QTDE	CARACTERÍSTICA	MATERIAL
P1	290x210		1	2 FOLHAS ABRIR	FERRO
P2	200x210		3	2 FOLHAS ABRIR	FERRO
P3	90x210		2	1 FOLHAS ABRIR	ALUMÍNIO
P4	100x100		1	1 FOLHA ABRIR	ALUMÍNIO
P5	70x210		24	1 FOLHA ABRIR	ALUMÍNIO

APROVAÇÃO	
Responsável Técnico Projeto	Proprietário
Leandro H. Maas Santos Engenheiro Civil Crea PR-170817/D	Vilmar Schmolter Prefeito Municipal
 Prefeitura Municipal de Itapejara D' Oeste Estado do Paraná Departamento de Urbanismo	
Avenida Manoel Ribas, 620, Centro, Cep 85.580-000, Fone (46) 3226 8300 / 8303	
FINALIDADE	PROJETO
REFORMA GINÁSIO DE ESPORTES	ARQUITETONICO
REFERENCIA	FRANCHA
PLANTA SITUAÇÃO	
PLANTA BAIXA TÉRREO	
ESCALA	INDICADA
DATA	ARQUIVO
20-mar-23	ESQUADRIAS DO NEREU 01 01.33.006
DIREITOS AUTORAIS RESERVADOS QUALQUER MODIFICAÇÃO DEVERÁ TER AUTORIZAÇÃO DO DU - ITAPEJARA D'OESTE	