


ESPECIFICAÇÕES DE ACABAMENTO		
PISOS	TETOS	PAREDES
1 CERAMICO	▲ PVC	1 PINTURA ACRILICA
2 BRITA	▲ LAJE REVESTIDA (MASSA COR.)	2 AZULEJO ATE O TETO
3 PISO POLIDO	▲ GESSO	3 AZULEJO ATÉ 1,50METROS

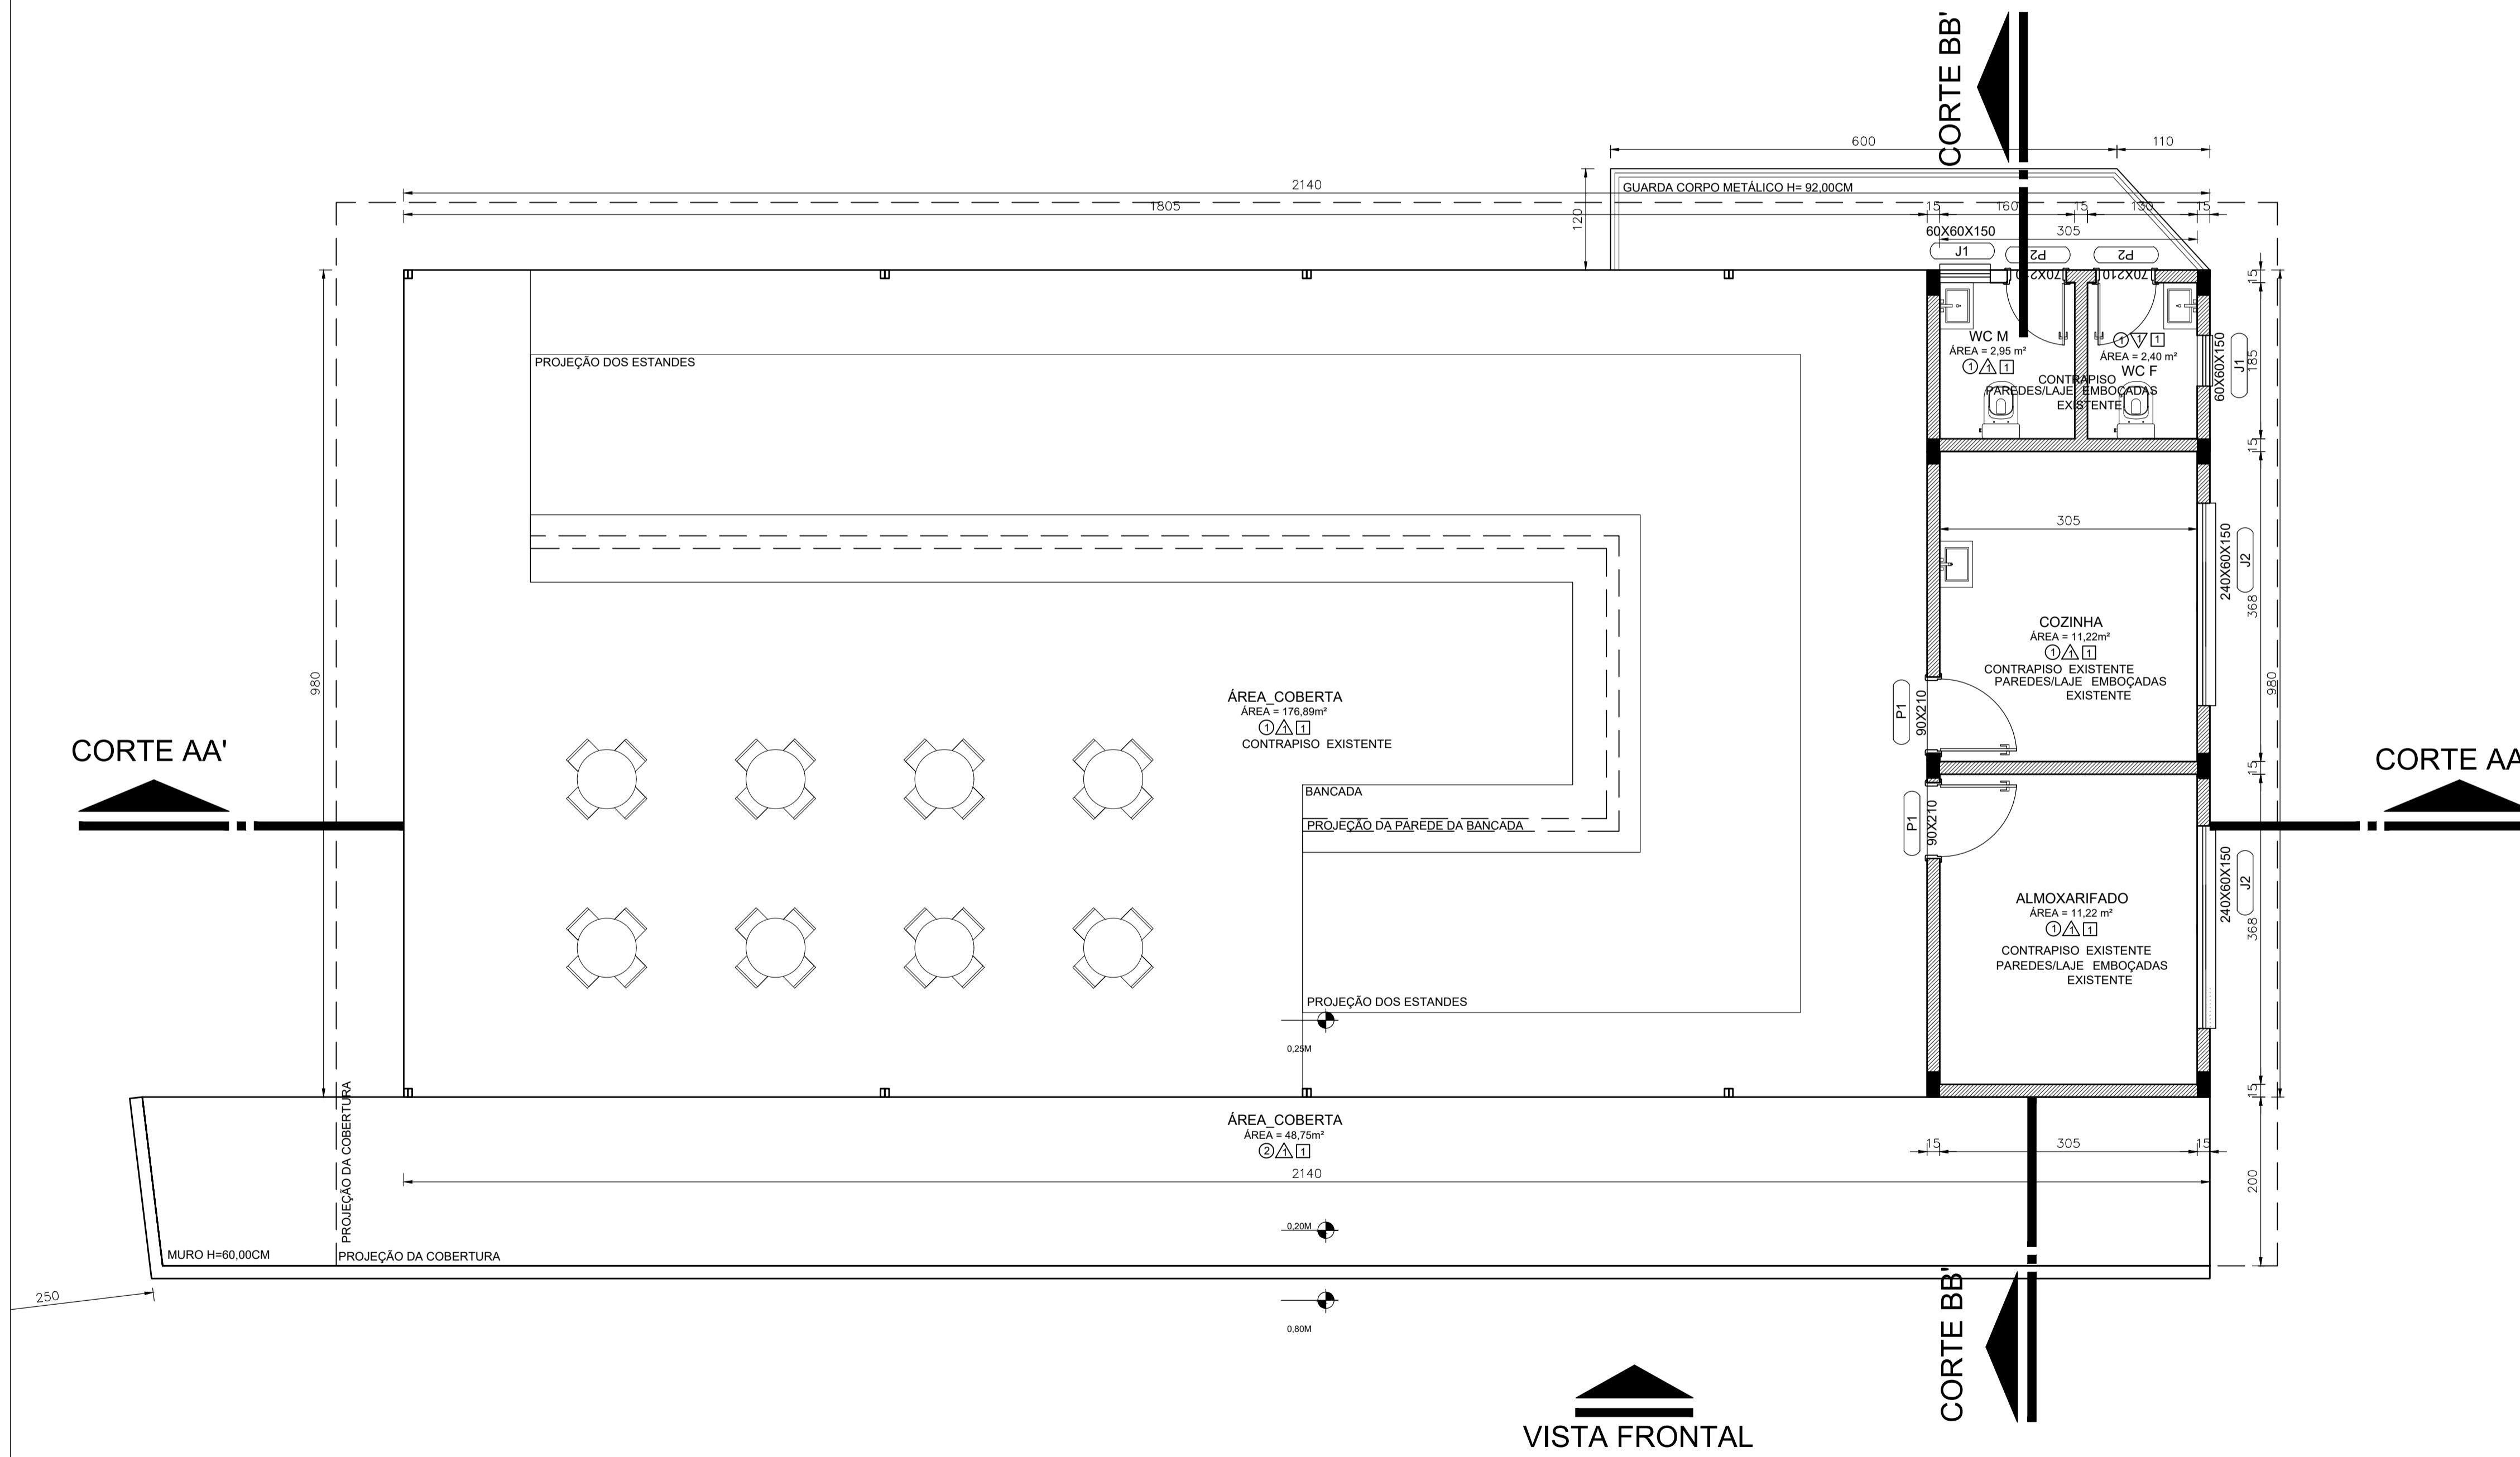

PLANTA BAIXA
 ESCALA 1:50
 ÁREA A CONSTRUIR 209,71 M²

RELAÇÃO ESQUADRIAS - JANELAS					
COD.	VÃO DE ALVENARIA LARGURA x ALTURA.	PEITORIL	QTDE	CARACTERÍSTICA.	MATERIAL.
J2	240X60	150	2	BASCULANTE	VIDRO TEMPERADO E ALUMINIO

RELAÇÃO ESQUADRIAS - PORTAS					
COD.	VÃO DE ALVENARIA LARGURA x ALTURA.	PEITORIL	QTDE	CARACTERÍSTICA.	MATERIAL.
P1	90X210		2	1 FOLHA ABRIR	ALUMINIO

ESTATÍSTICA.			
1 QUADRA QUADRA: 78A	LOTE LOTE: 01	ZONA ZC	
3 N° MATRÍCULA	DATA		
5 ÁREA PAV. SUB-SOLO (m²)	6 ÁREA PAV. TÉRREO (m²)	209,71 M ²	
7 ÁREA 1° PAV. (m²)	8 ÁREA 2° PAV. (m²)		
9 ÁREA 3° PAV. (m²)	10 ÁREA OUTRO PAV. (m²)		
11 ÁREA EDÍCULA (m²)	RECREAÇÃO 12 A CONSTRUIR (m²)	13 EXTERNA (m²)	
14 OUTRAS ÁREAS A CONSTRUIR (m²)	15 ÁREA TOTAL A CONSTRUIR (m²)	209,71 M ²	
16 ÁREA TOTAL (m²)	17 N° DE VAGAS (ESTACIONAMENTO)		
18 ÁREA PROJEÇÃO do EDIFÍCIO (m²)	19 N° DE PAVs.	TIPO TOTAL	
20 ÁREA (m²)	BARRILETE	CX D'ÁGUA	
22 TAXA de OCUPAÇÃO.	23 COEFICIENTE de APROVEITAMENTO.		
24 FINALIDADE: COMERCIAL	ALVENARIA <input checked="" type="checkbox"/>	MADEIRA <input type="checkbox"/>	MISTA <input type="checkbox"/>

APROVAÇÃO

Responsável Técnico Projeto	Proprietário
Marcelo de Mari Engenheiro Civil Crea PR-116.348/D	Vilmar Schmoller Prefeito Municipal

Prefeitura Municipal de Itapejara D' Oeste
 CNPJ 76.995.430/0001-52 Estado do Paraná
Departamento de Urbanismo
 Avenida Manoel Ribas, 620, Centro, Cep 85.580-000, Fone (46) 3526 8300 / 8303

FINALIDADE REFORMA DA APMI DE ITAPEJARA D'OESTE	PROJETO ARQUITETÔNICO PRANCHA
REFERÊNCIA PLANTA BAIXA ESTATÍSTICAS	02 / 03
ESCALA INDICADA	DATA 9-set-21
ARQUIVO	FEIRA 09 08 21.DWG

DIREITOS AUTORAIS RESERVADOS QUALQUER MODIFICAÇÃO DEVERÁ TER AUTORIZAÇÃO DO DU - ITAPEJARA D'OESTE