




PLANTA BAIXA  
ESCALA: 1/50

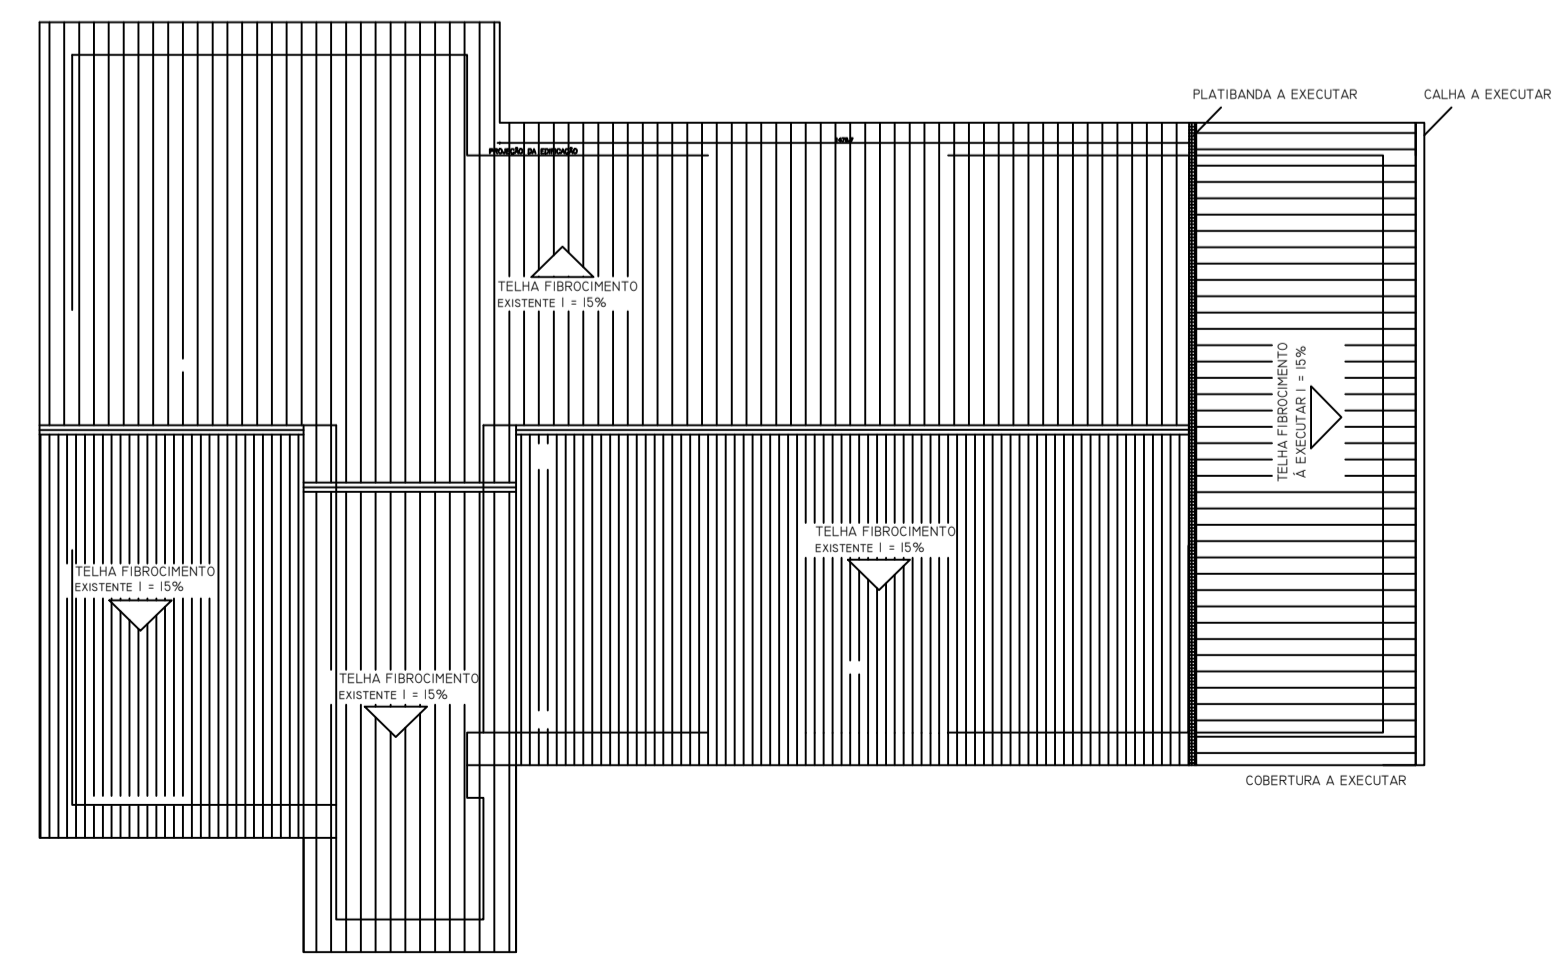

PLANTA COBERTURA  
ESCALA: 1/100

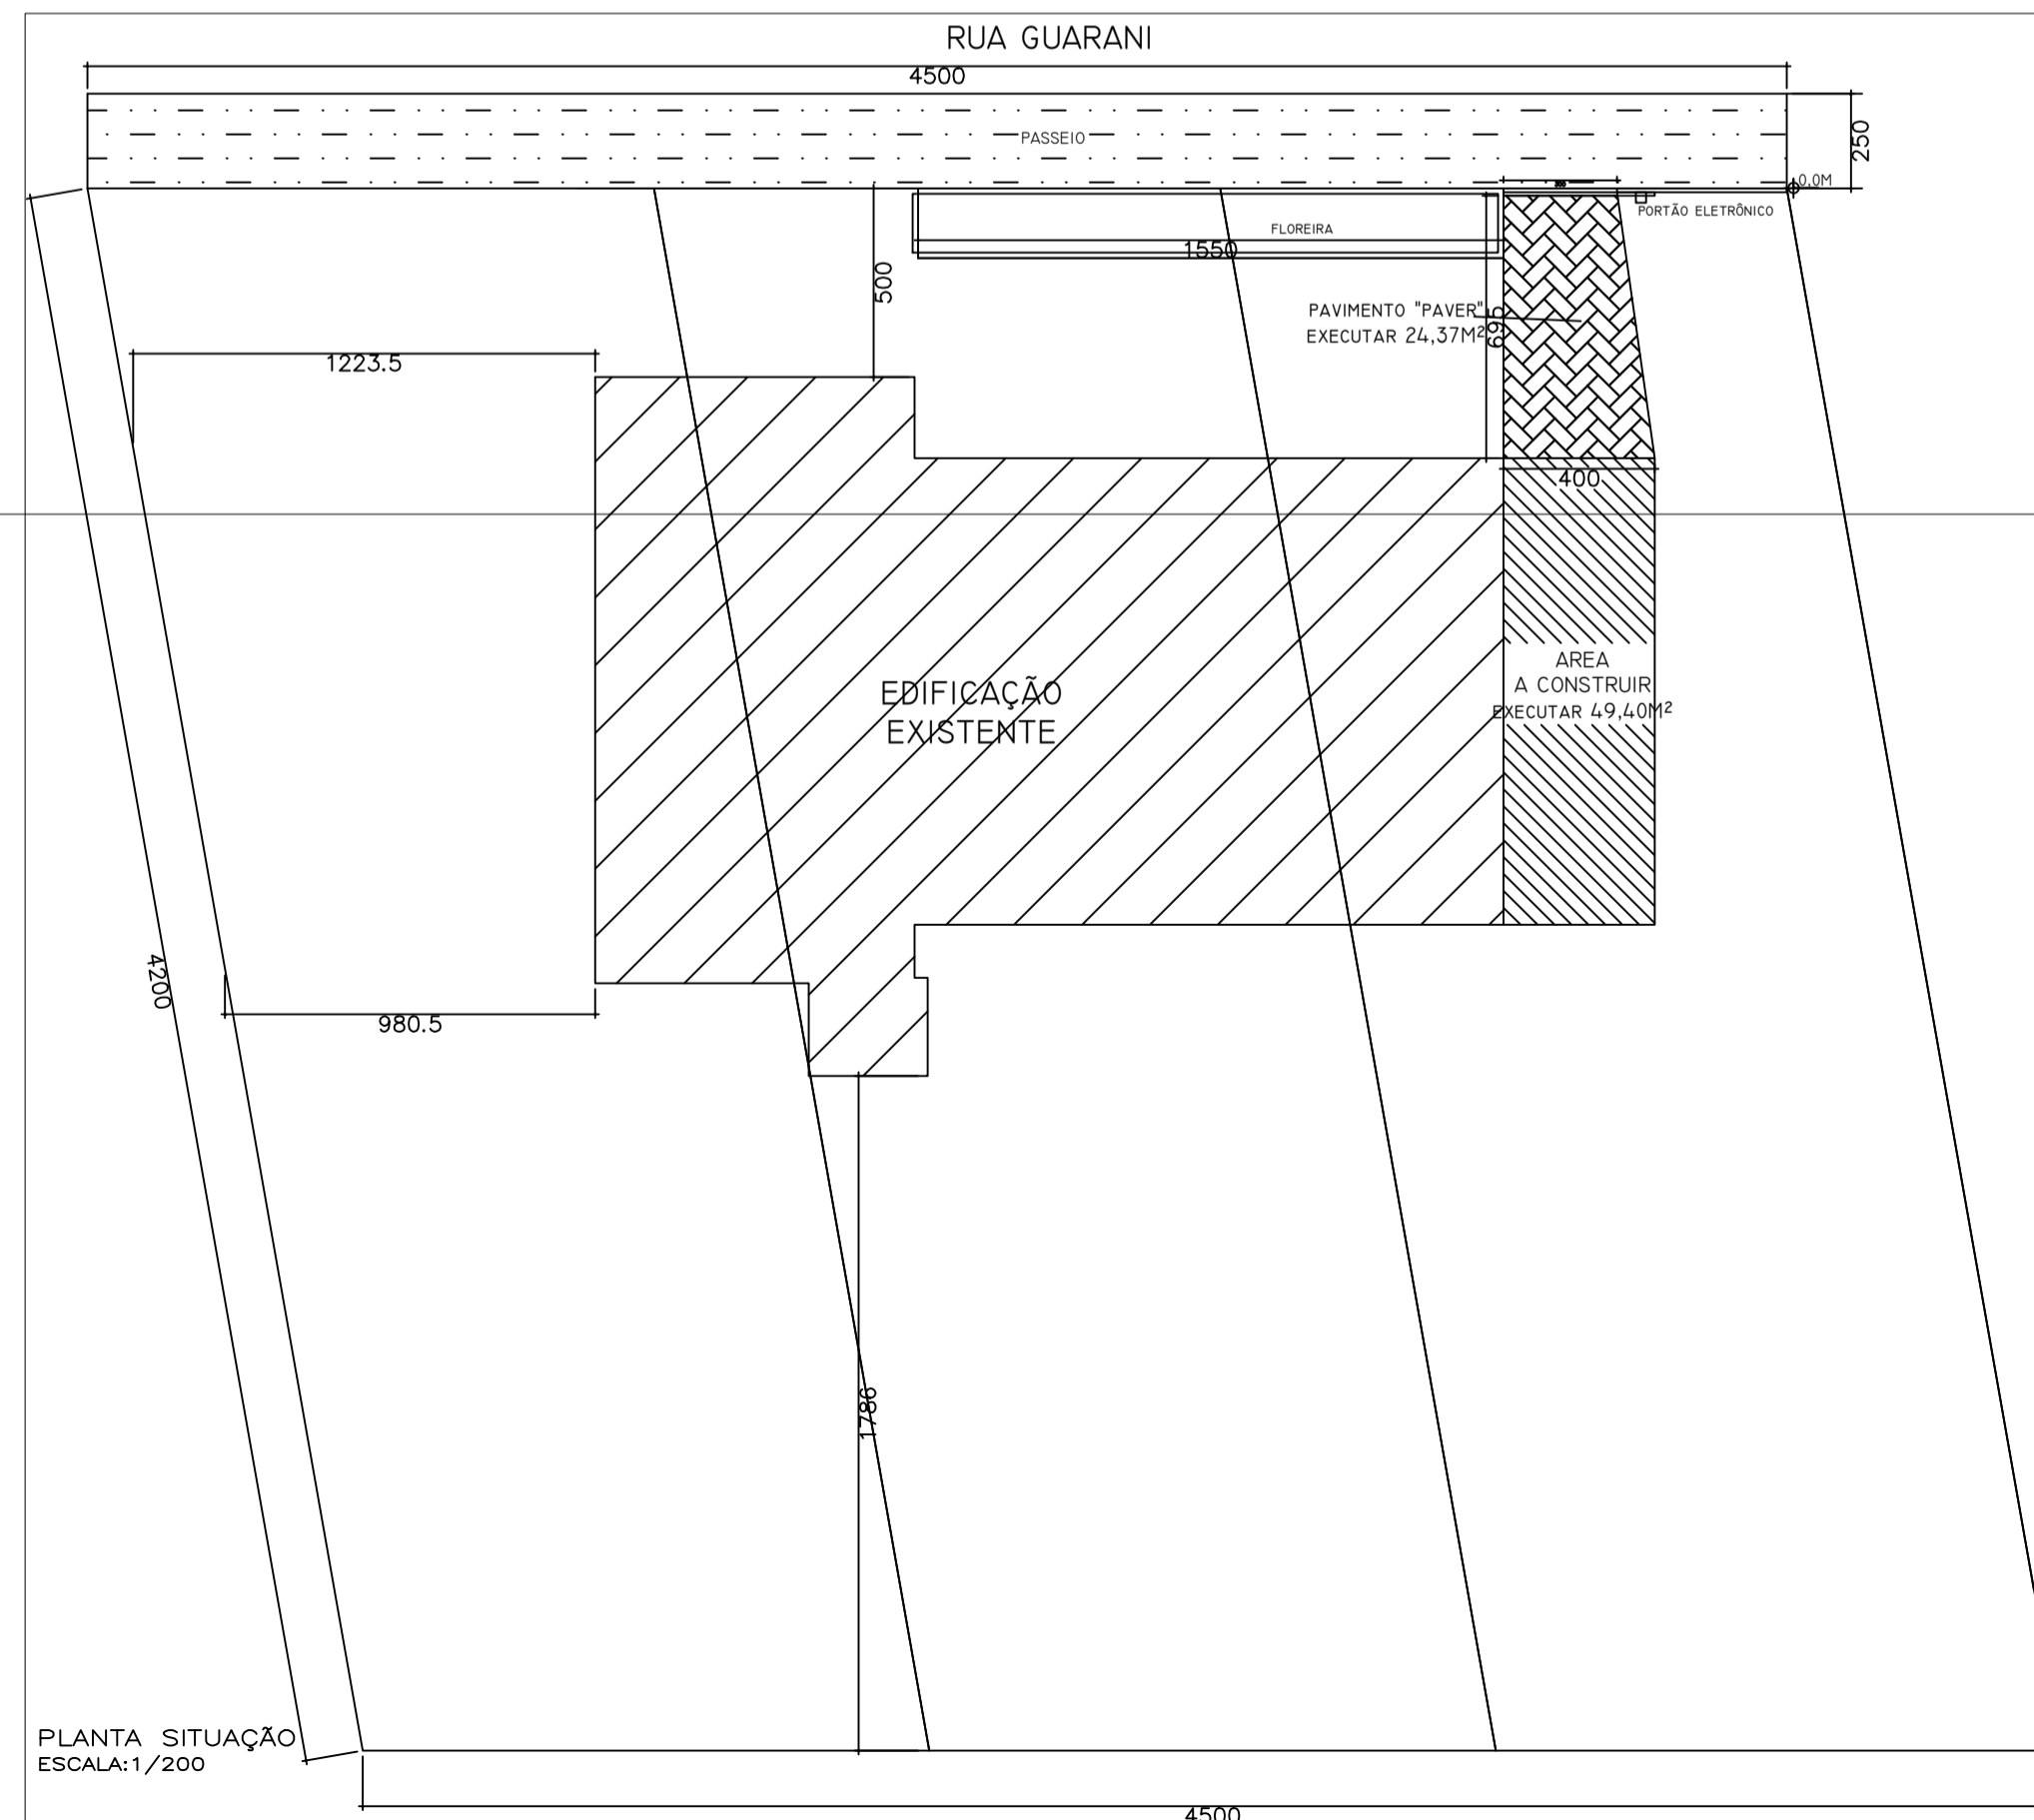

PLANTA SITUAÇÃO  
ESCALA: 1/200

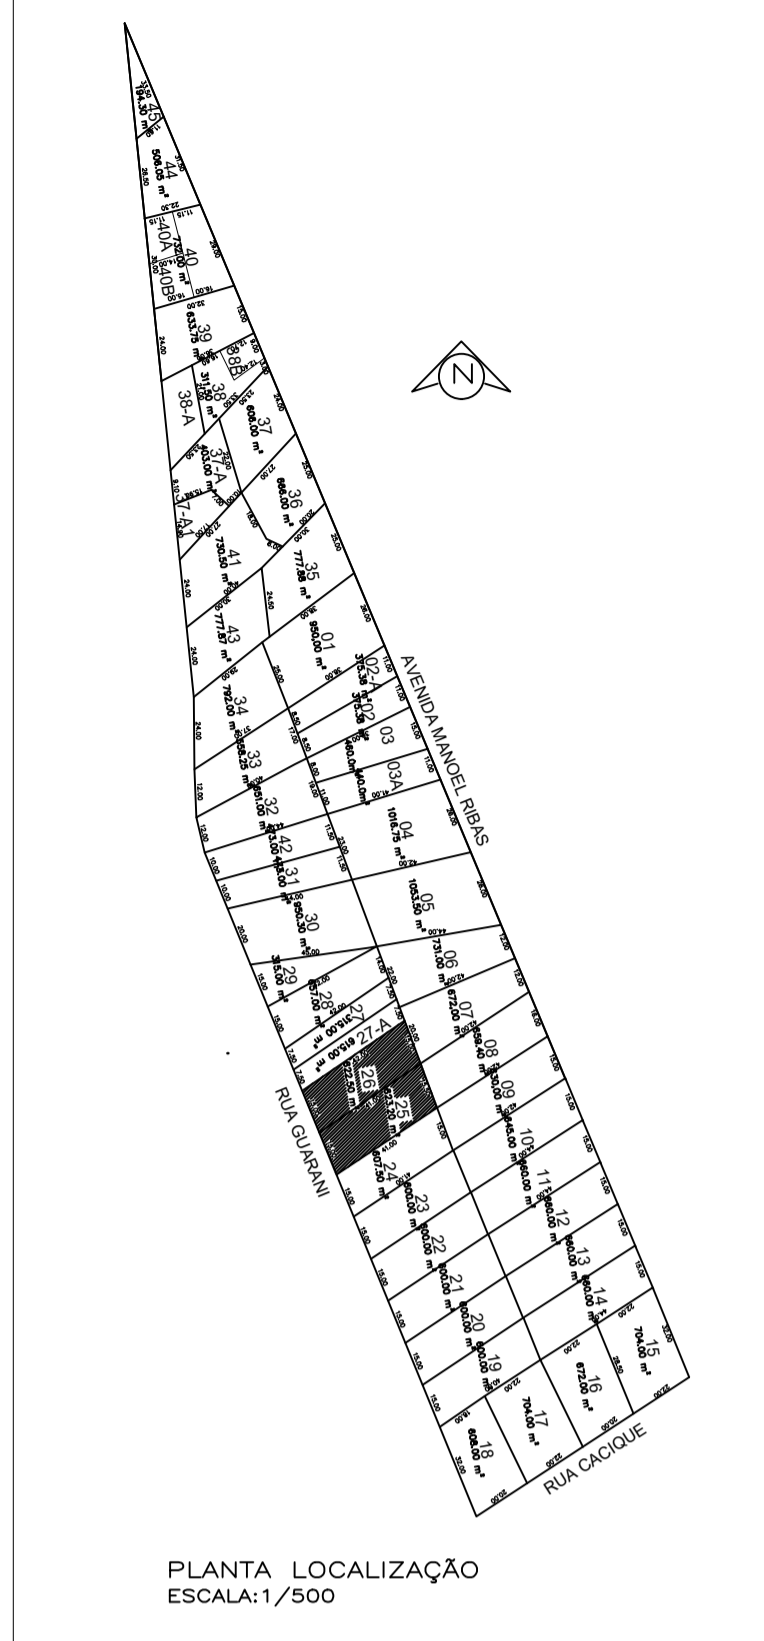

PLANTA LOCALIZAÇÃO  
ESCALA: 1/500

— QUADRO DE REVESTIMENTOS —

REF.	○ TETO	△ PAREDE	□ PISO
1	LAJE	REBOCO + MASSA	PORCELANATO
2	PVC	CERÂMICA ATÉ O TETO	CERÂMICA
3	MADEIRA	CERÂMICA ATÉ 1,50m	LAMINADO
4	-	-	-

— QUADRO DE ESQUADRIAS —

ITEM	QTDE	DIMENSÕES	TIPO	MATERIAL
JO1	3	2,00x1,20/1,10	4 FOLHAS	ALUMÍNIO / VIDRO
PO1	3	0,80x2,10	ABRIR	MADEIRA
PO2	1	2,00x2,10	CORRER	VIDRO

— ESTATÍSTICA —

QUADRA	LOTE	ZONA	ÁREA CONSTRUIDA (m²)
1	QUADRA 01	25,26 ZR	386,67
3	ÁREA TERRENO (m²)	4	ÁREA TOTAL A CONSTRUIR (m²)
	1245,70		49,40
5	ÁREA TOTAL (m²)	6	ALTURA MÁXIMA (m)
	436,07		5,30
7	TAXA de OCUPAÇÃO	8	COEFICIENTE de APROVEITAMENTO
	35%		0,35

APROVAÇÃO

Responsável Técnico Projeto: Marcelo de Mari, Engenheiro Civil Crea PR-116.348/D  
 Proprietário: Vilmar Schmöller, Prefeito Municipal

**Prefeitura Municipal de Itapejara D' Oeste**  
 CNPJ 76.995.430/0001-52  
 Departamento de Urbanismo  
 Avenida Manoel Ribas, 620, Centro, Cep 85.580-000, Fone (46) 3526 8300 / 8303

FINALIDADE: AMPLIAÇÃO DO CRAS

REFERÊNCIA: PLANTA BAIXA, IMPLANTAÇÃO, SITUAÇÃO/ LOCALIZAÇÃO, COBERTURA

PROJETO ARQUITETÔNICO PRANCHA

ESCALA INDICADA: 20-abr-22, ARQUIVO: CRAS ARQUITETONICO.DWG

01 / 03