


LEGENDA

	RODOVIAS
	PERÍMETRO URBANO
	MALHA URBANA
	APP
	ZEP

	ZC
	ZCA
	ZCS
	ZEIS 1
	ZEIS 2

	ZEX
	ZI1
	ZI2
	ZR1
	ZR2

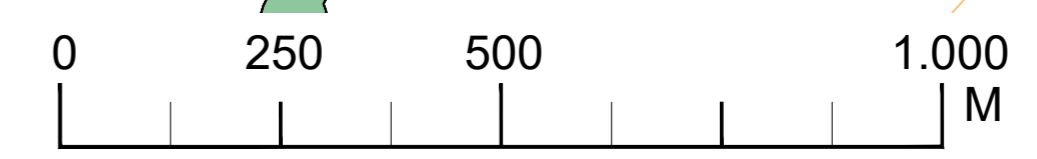

SISTEMA DE PROJEÇÃO TRANSVERSA DE MERCATOR UTM | DATUM HORIZONTAL: SIRGAS 2000 | DATUM VERTICAL: IMBITUBA SC FUSO UTM: 22S | BASE DE DADOS: PREFEITURA MUNICIPAL DE ITAPEJARA D'OESTE

MUNICÍPIO DE ITAPEJARA D'OESTE - PR
PLANO DIRETOR MUNICIPAL
Ano: 2020

ZONEAMENTOS
Escala: 1/10.000

CONSULTORIA CONTRATADA:
DRZ - GESTÃO DE CIDADES
RESPONSÁVEL TÉCNICO:
MARINA M. DE REZENDE
CAU A143322-9

EQUIPE TÉCNICA:
BEATRIZ HASHIMOTO
CAU A112426-9