



FACHADA
ESCALA: 1/50

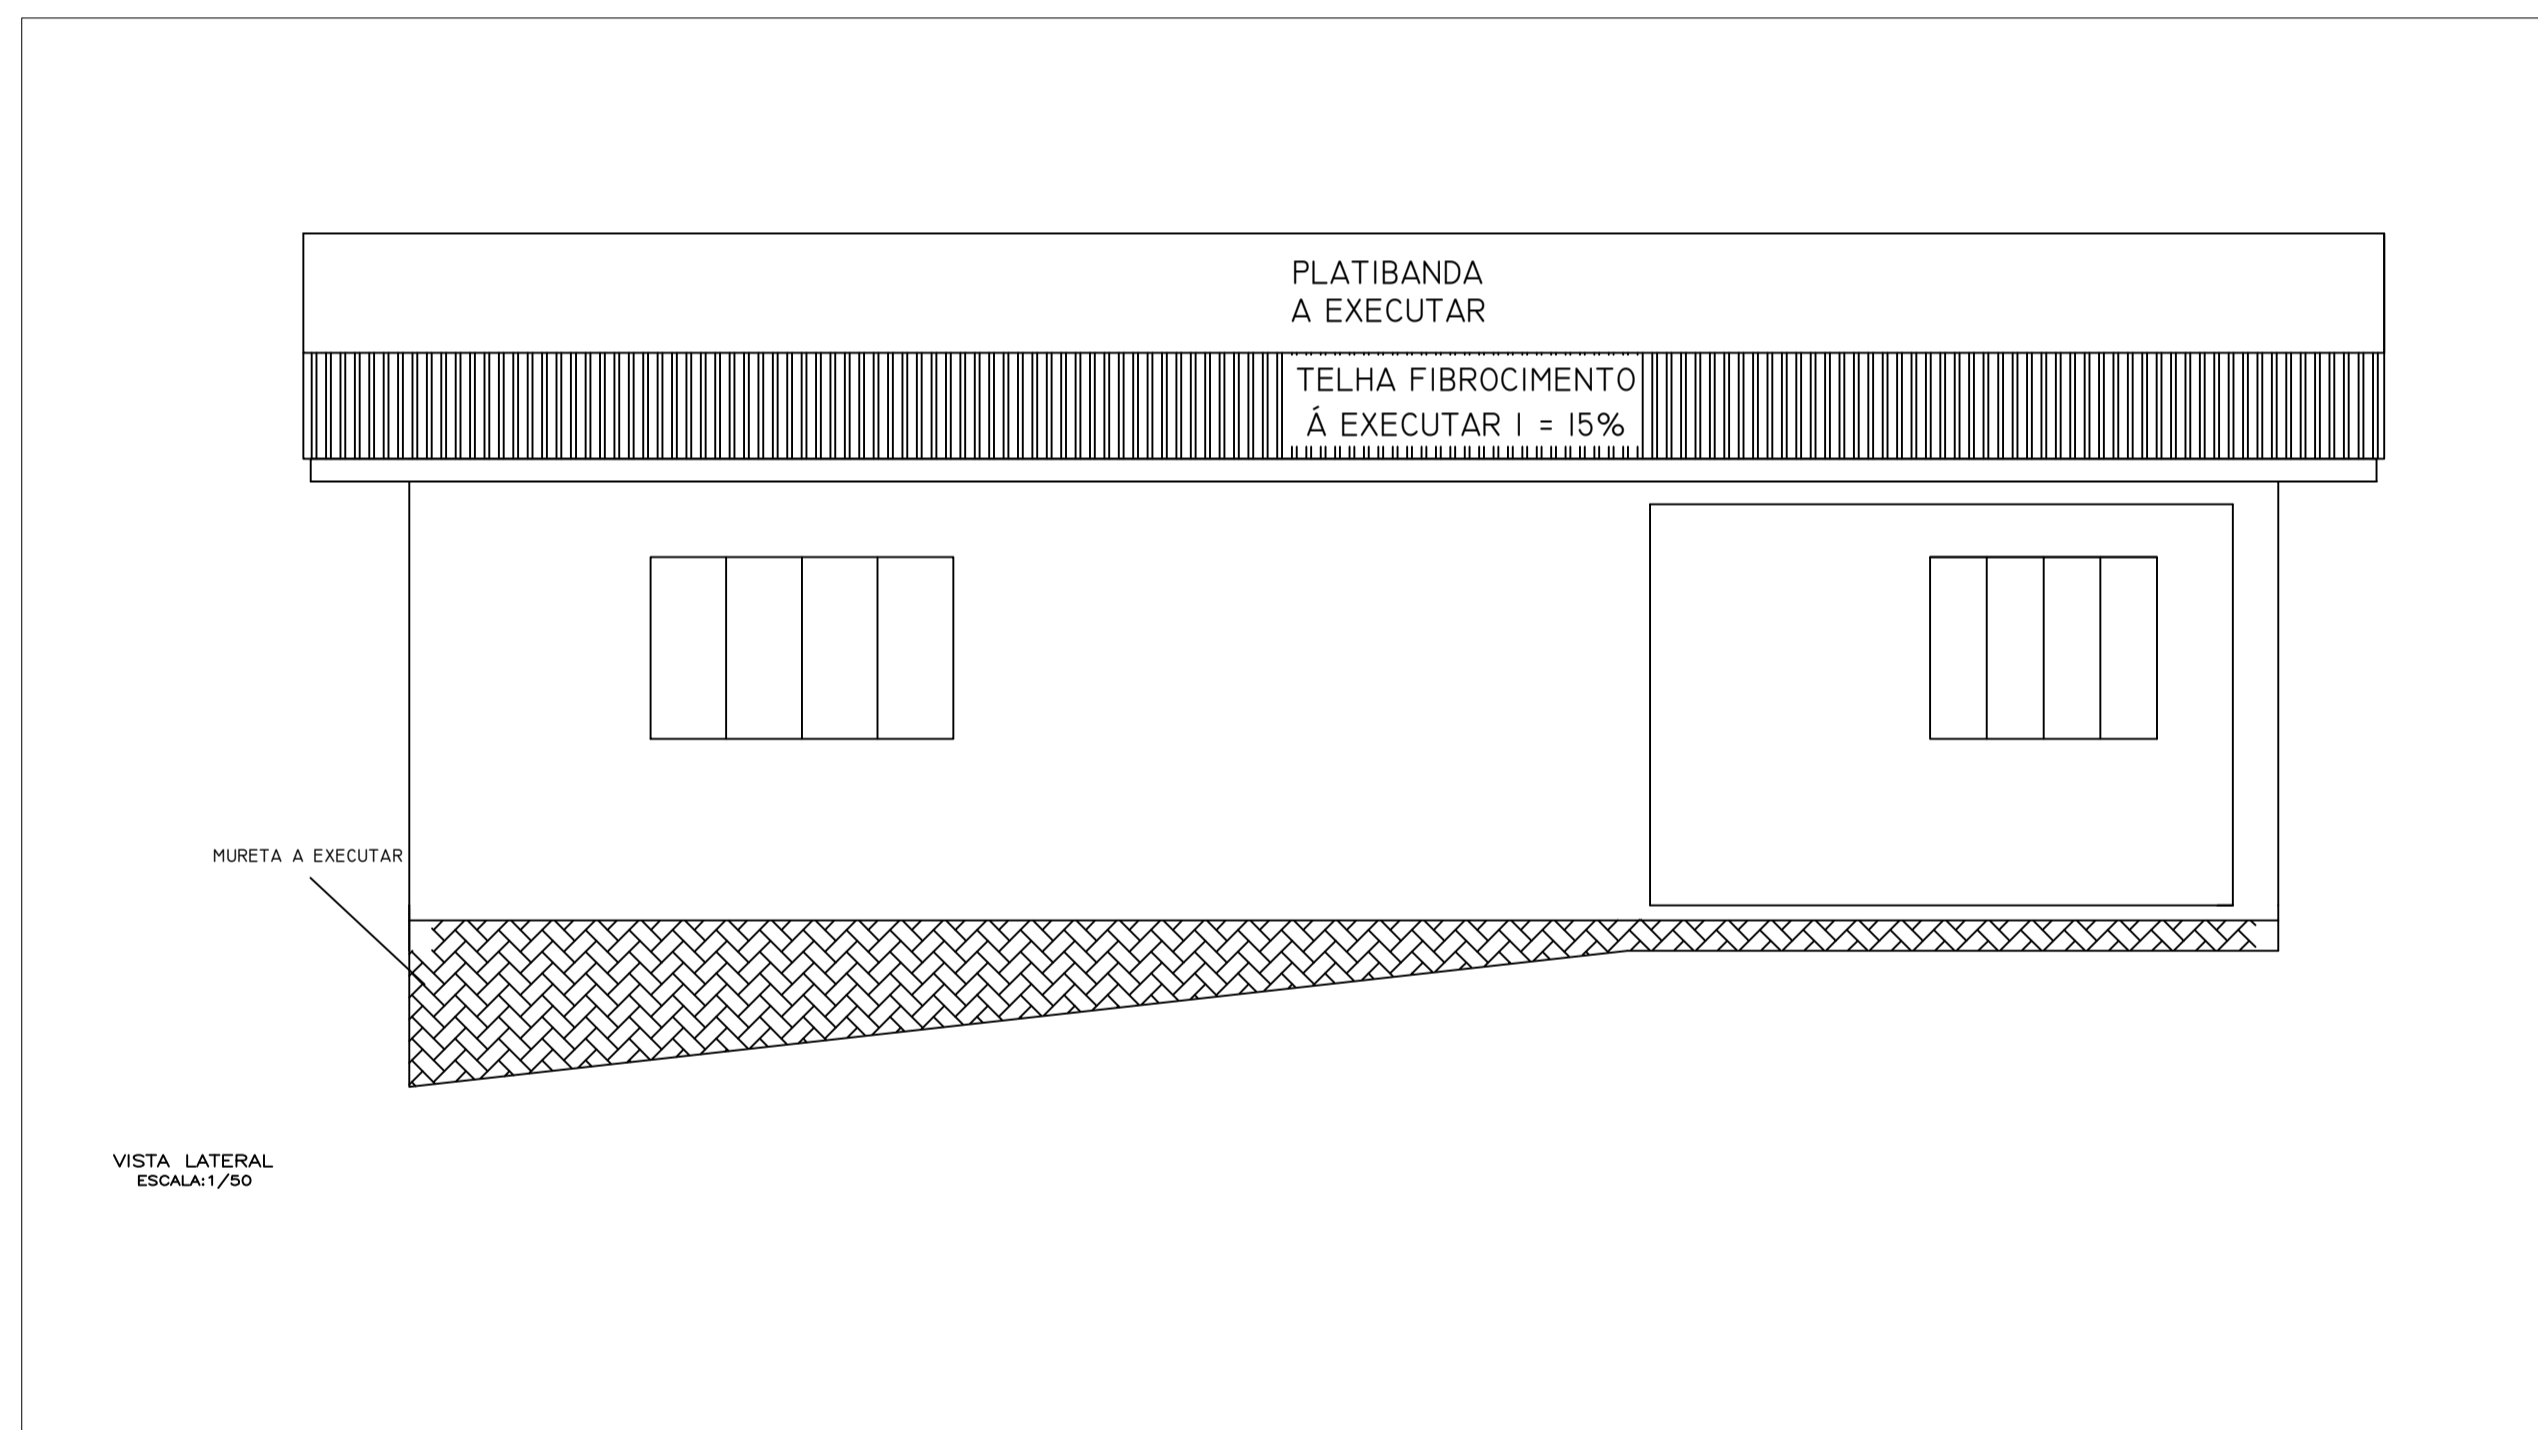

VISTA LATERAL
ESCALA: 1/50

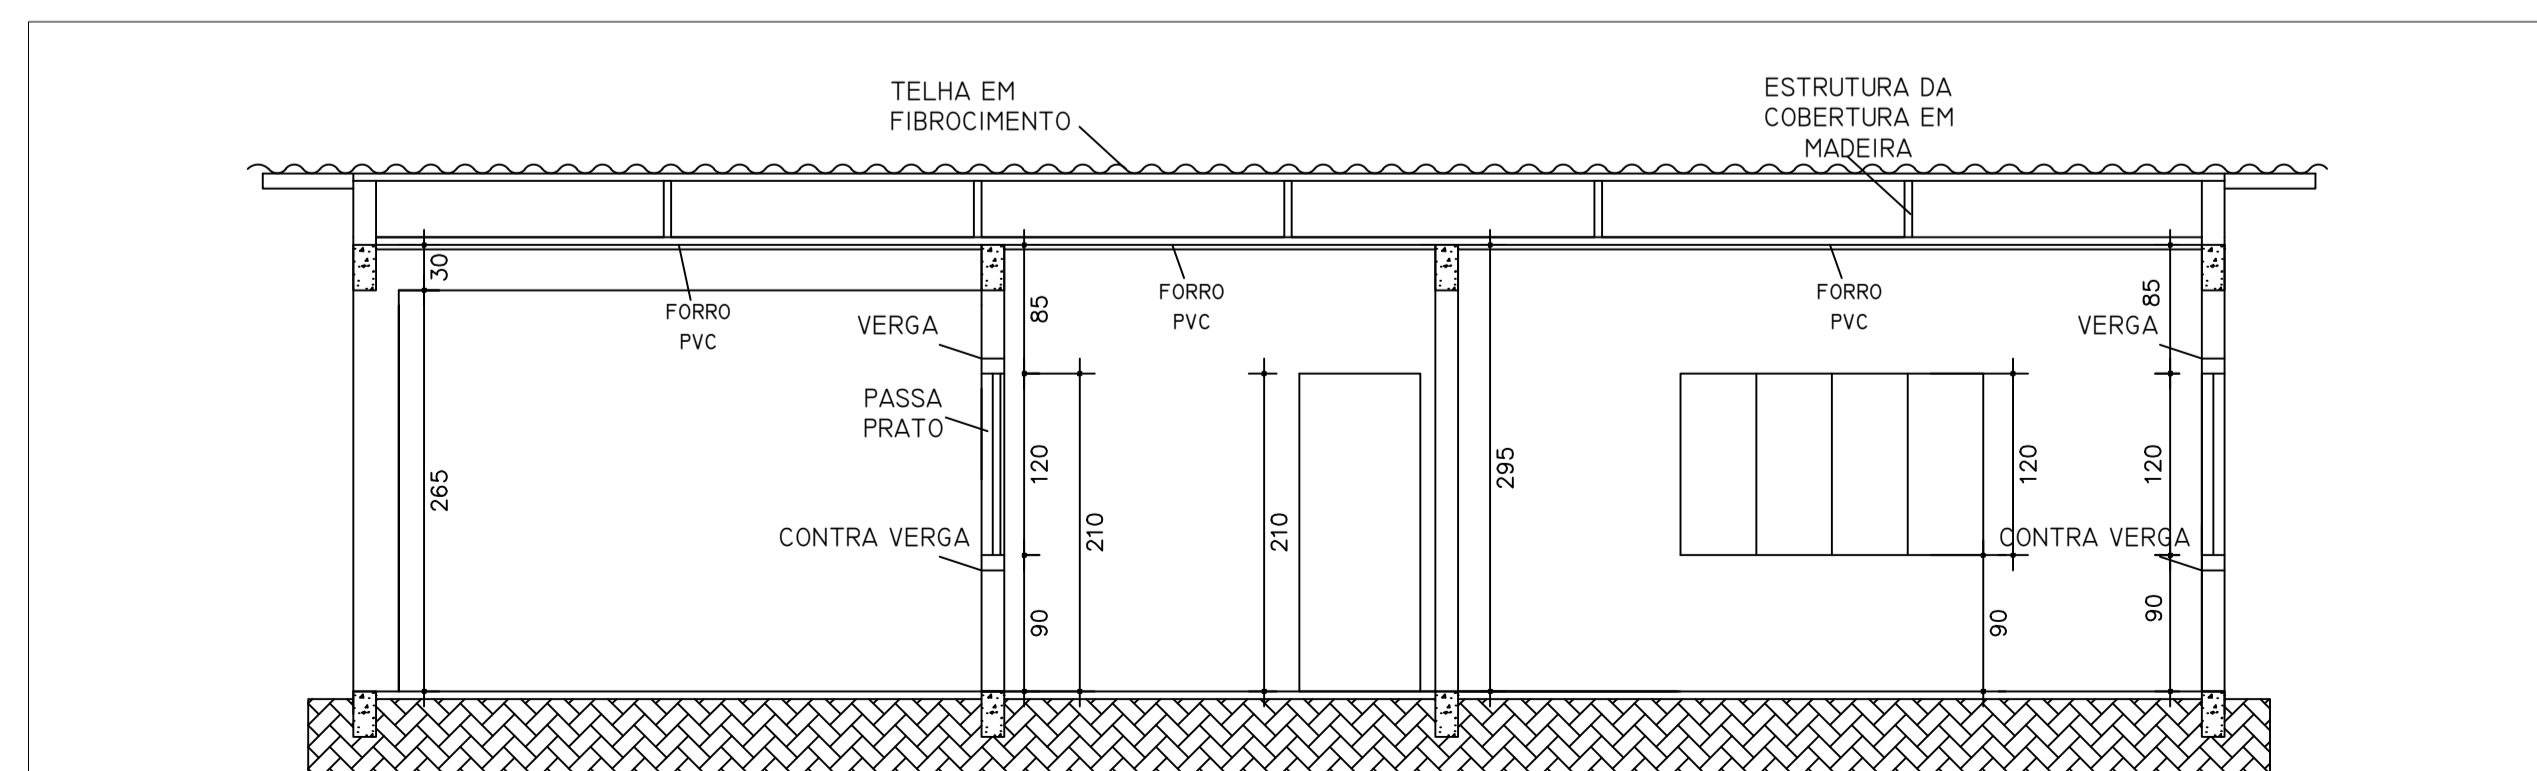

CORTE AA
ESCALA: 1/50

ESTATÍSTICA

1	QUADRA	LDTE	ZONA	2	ÁREA CONSTRUÍDA (m ²)
	QUADRA: 01	LDTE: 25,26	ZR		386,67
3	ÁREA TERRENO (m ²)		4	ÁREA TOTAL A CONSTRUIR (m ²)	
	1245,70			49,40	
5	ÁREA TOTAL (m ²)		6	ALTURA MÁXIMA (m)	
	436,07			5,30	
7	TAXA de OCUPAÇÃO		8	COEFICIENTE de APROVEITAMENTO	
	35%			0,35	

APROVAÇÃO

Responsável Técnico Projeto

Proprietário

Marcelo de Mari
Engenheiro Civil Crea PR-116.348/D

Vilmar Schmöller
Prefeito Municipal



Prefeitura Municipal de Itapejara D' Oeste
Estado do Paraná

Departamento de Urbanismo

Avenida Manoel Ribas, 620, Centro, Cep 85.580-000, Fone (46) 3526 8300 / 8303

FINALIDADE

AMPLIAÇÃO DO CRAS

REFERÊNCIA

VISTA LATERAL

VISTA FRONTAL

CORTE AA

PROJETO

ARQUITETÔNICO

PRANCHA

02

03

ESCALA

INDICADA

DATA

20-abr-22

ARQUIVO

CRAS ARQUITETONICO.DWG