



ELEVAÇÃO 02
ESCALA 1:50


ELEVAÇÃO 03
ESCALA 1:50

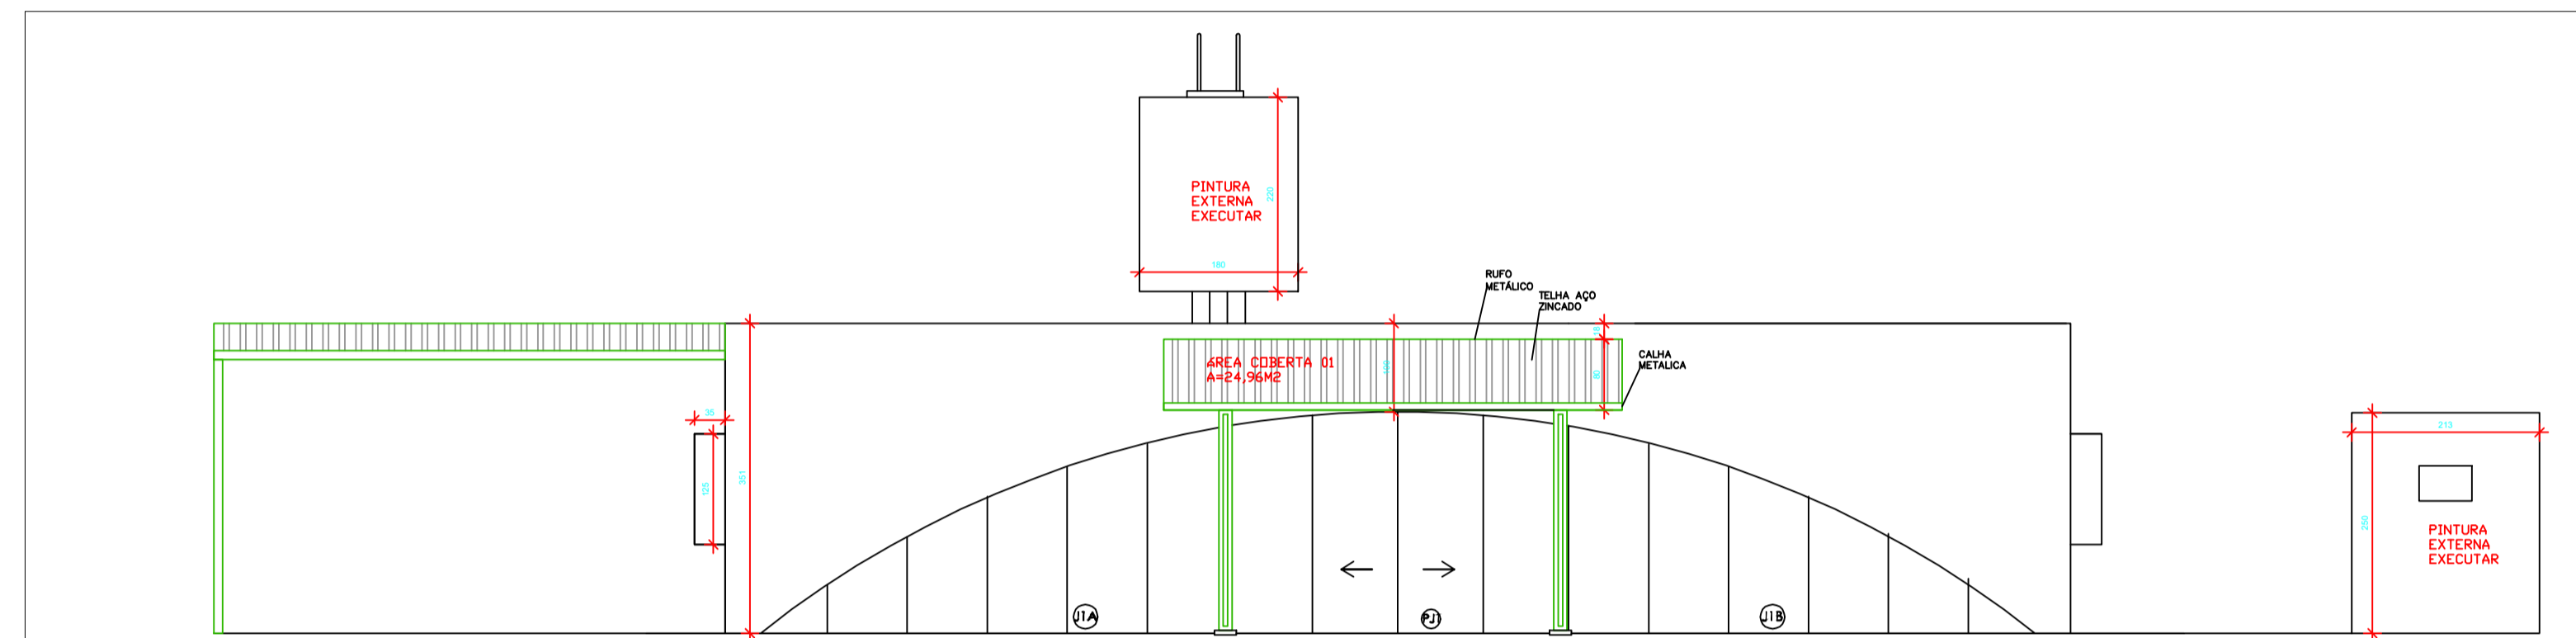


ELEVAÇÃO 01
ESC. 1:50

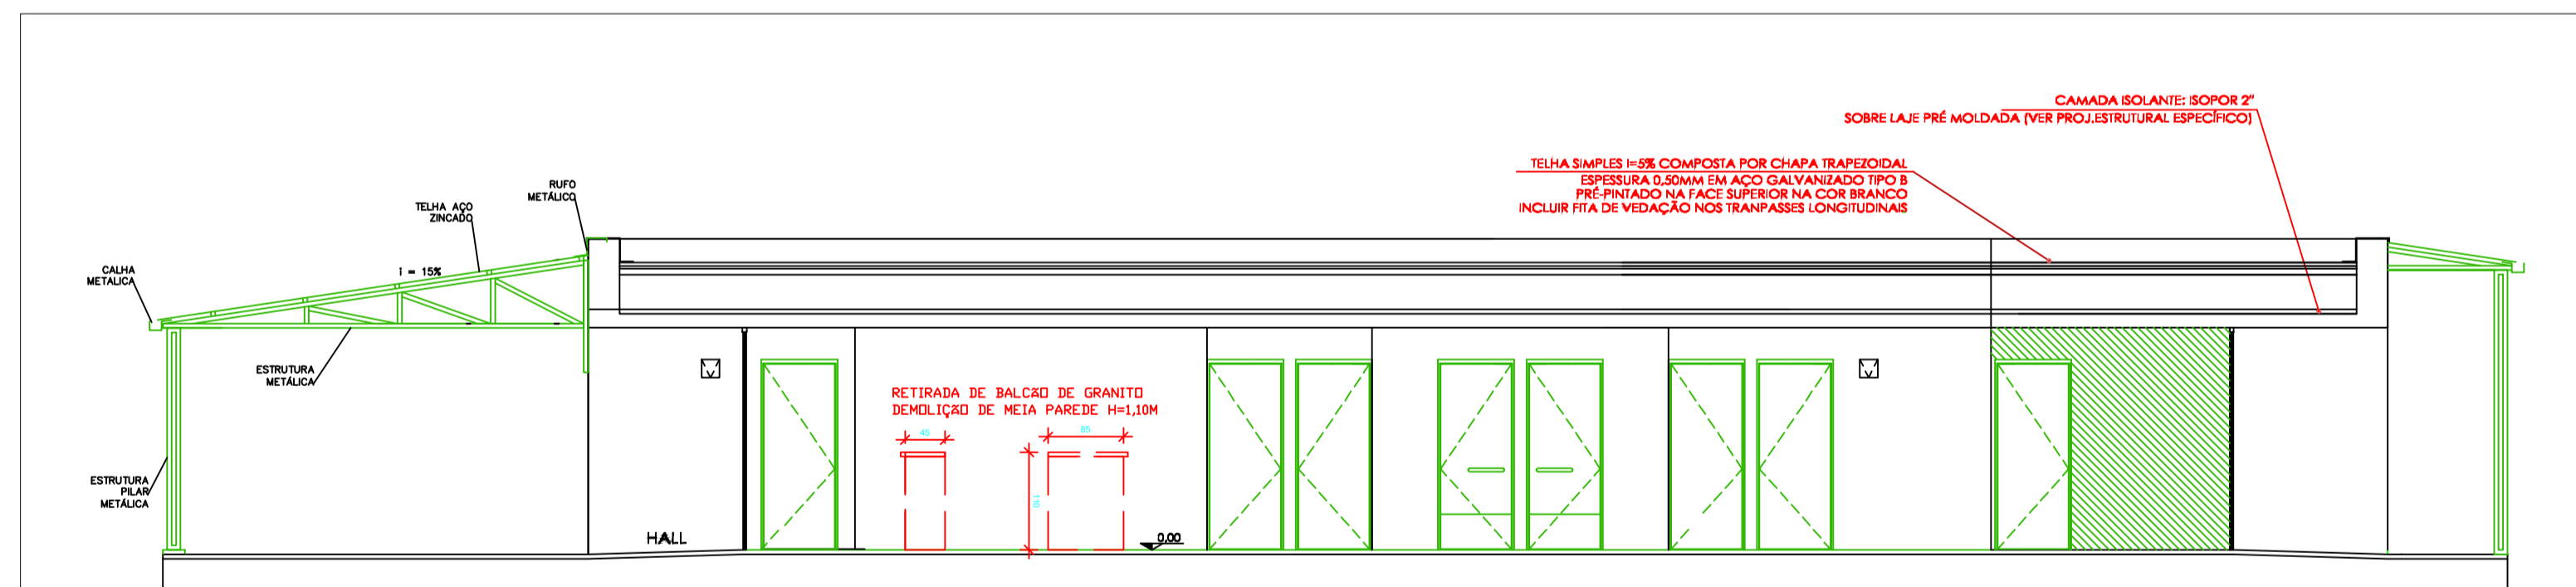

CORTE AA
ESC. 1:50

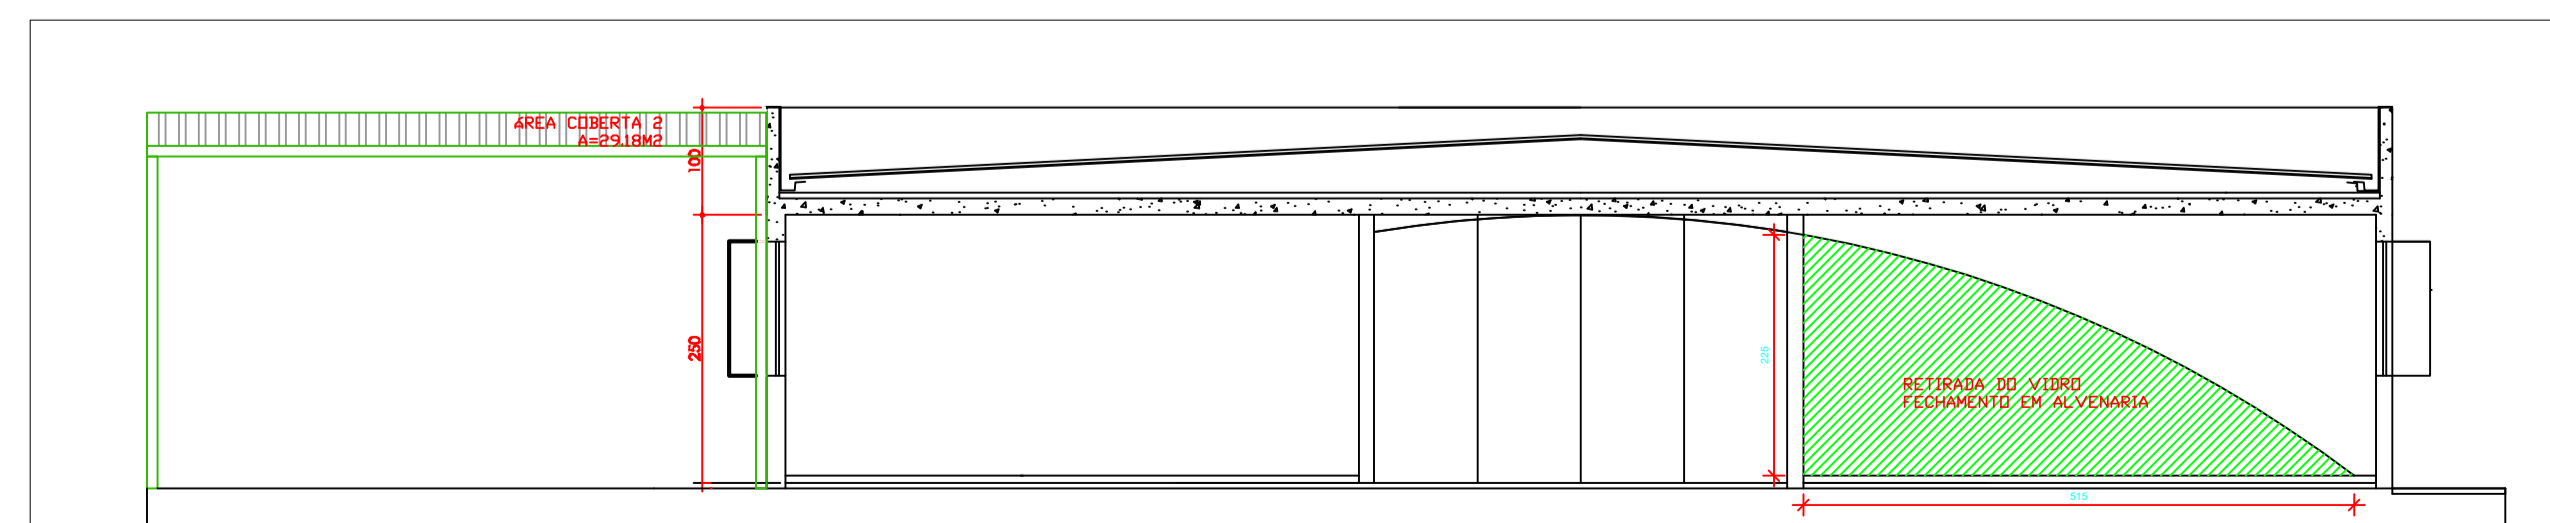

CORTE BB
ESC. 1:50

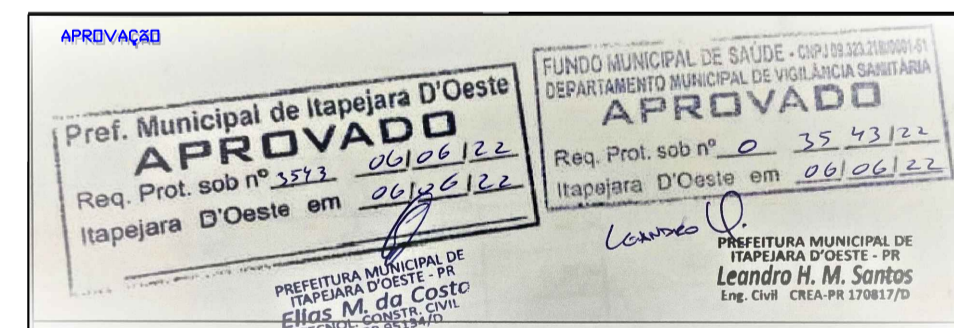

Responsável Técnico Projeto Leandro H. M. Santos Engenheiro Civil Crea PR-170817/D	Proprietário Vilmar Schmöller Prefeito Municipal
Prefeitura Municipal de Itapejara D' Oeste Departamento de Urbanismo Avenida Manoel Ribas, 620, Centro, Cep 85.580-000, Fone (41) 3526 8300 / 8303	

REFORMA DA CLINICA DA MULHER		PROJETO ARQUITETÔNICO PRANCHA
ELEVAÇÃO 01, 02 E 03 CORTE AA CORTE BB		02
DATA 10-Jun-22	ARQUIVO ARQUIVA CLINICA 14 10 21 ARQ01.DWG	