



PLANTA DE IMPLANTAÇÃO  
ESCALA 1:200

REMOÇÃO E COLOCAÇÃO  
DE FORRO DE FIBRA MINERAL

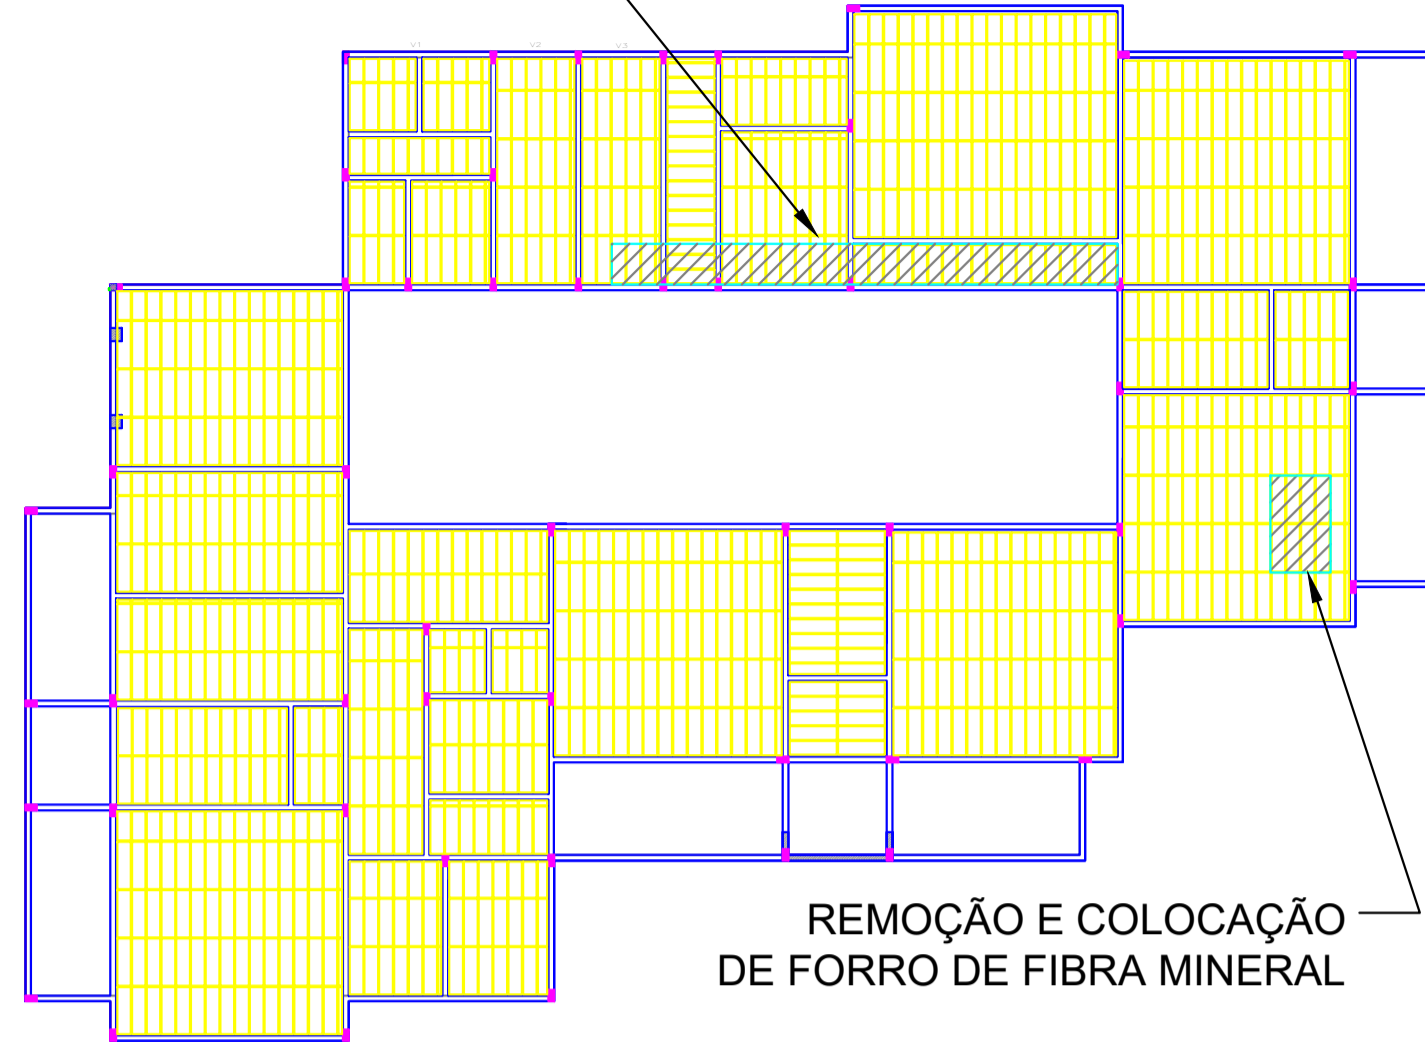


PLANTA DE FORRO  
ESCALA 1:200

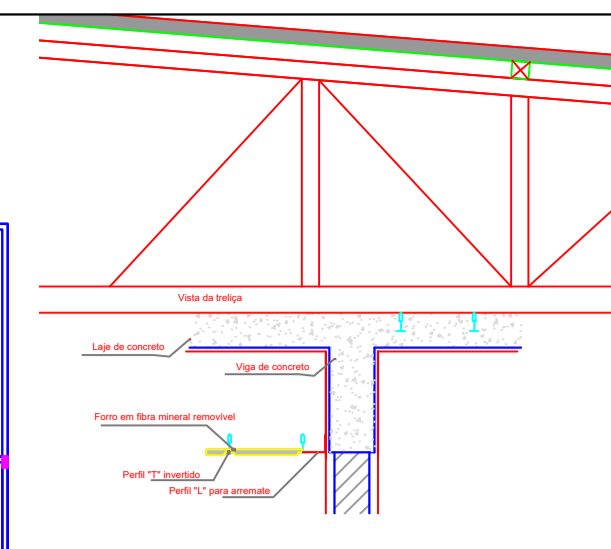


2 DETALHE 1: FORRO  
ESCALA 1/5


ESPECIFICAÇÃO DE TETO	
SÍMBOLO	DESCRIÇÃO
[Hatched Box]	FORRO DE GESSO ACARTONADO
[Yellow Box]	FORRO EM FIBRA MINERAL REMOVÍVEL (1250X625X16mm) APOIADO SOBRE PERFIL METÁLICO "T" INVERTIDO 24mm

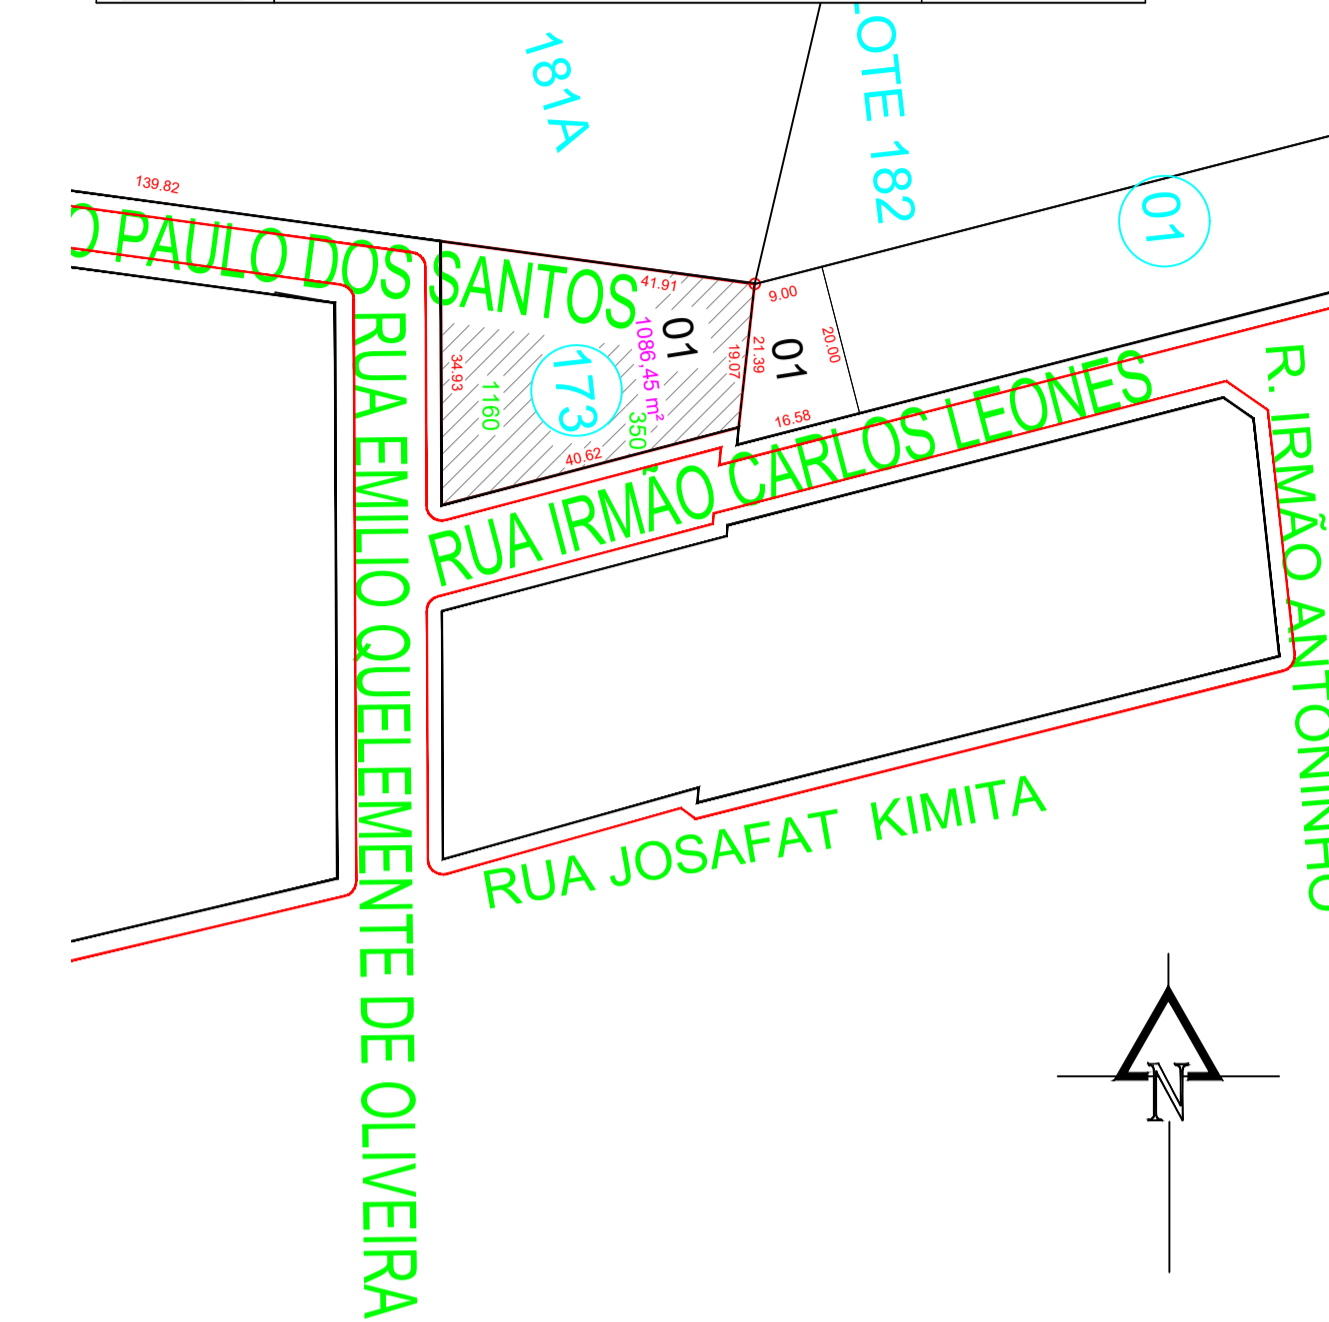

PLANTA DE LOCALIZAÇÃO  
ESCALA 1:1000

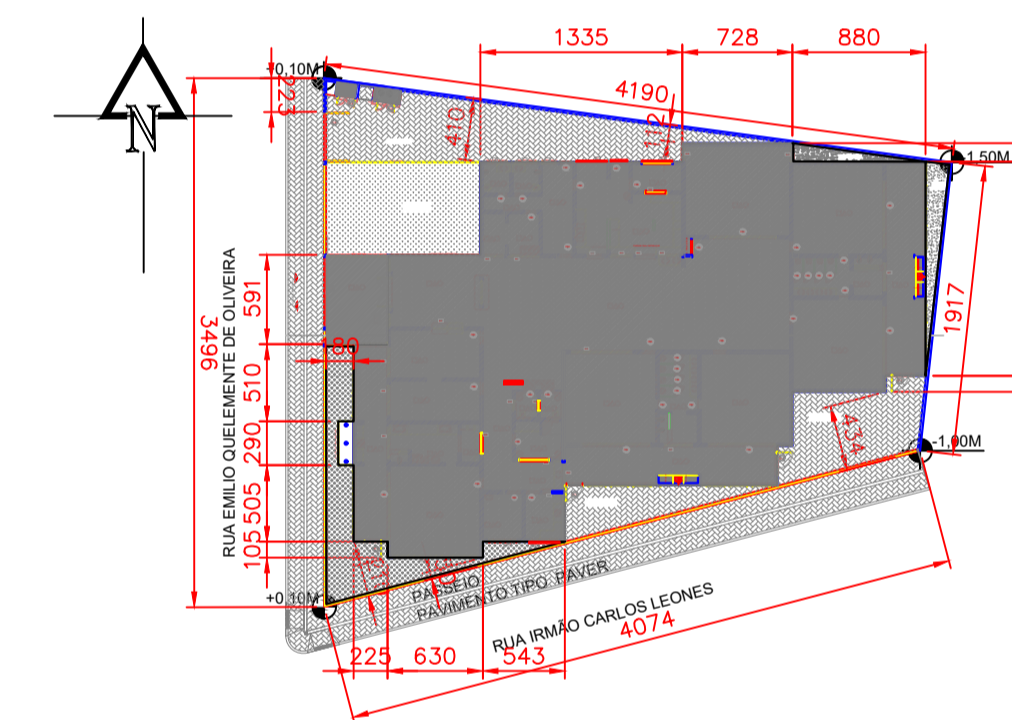

PLANTA DE SITUAÇÃO  
ESCALA 1:500

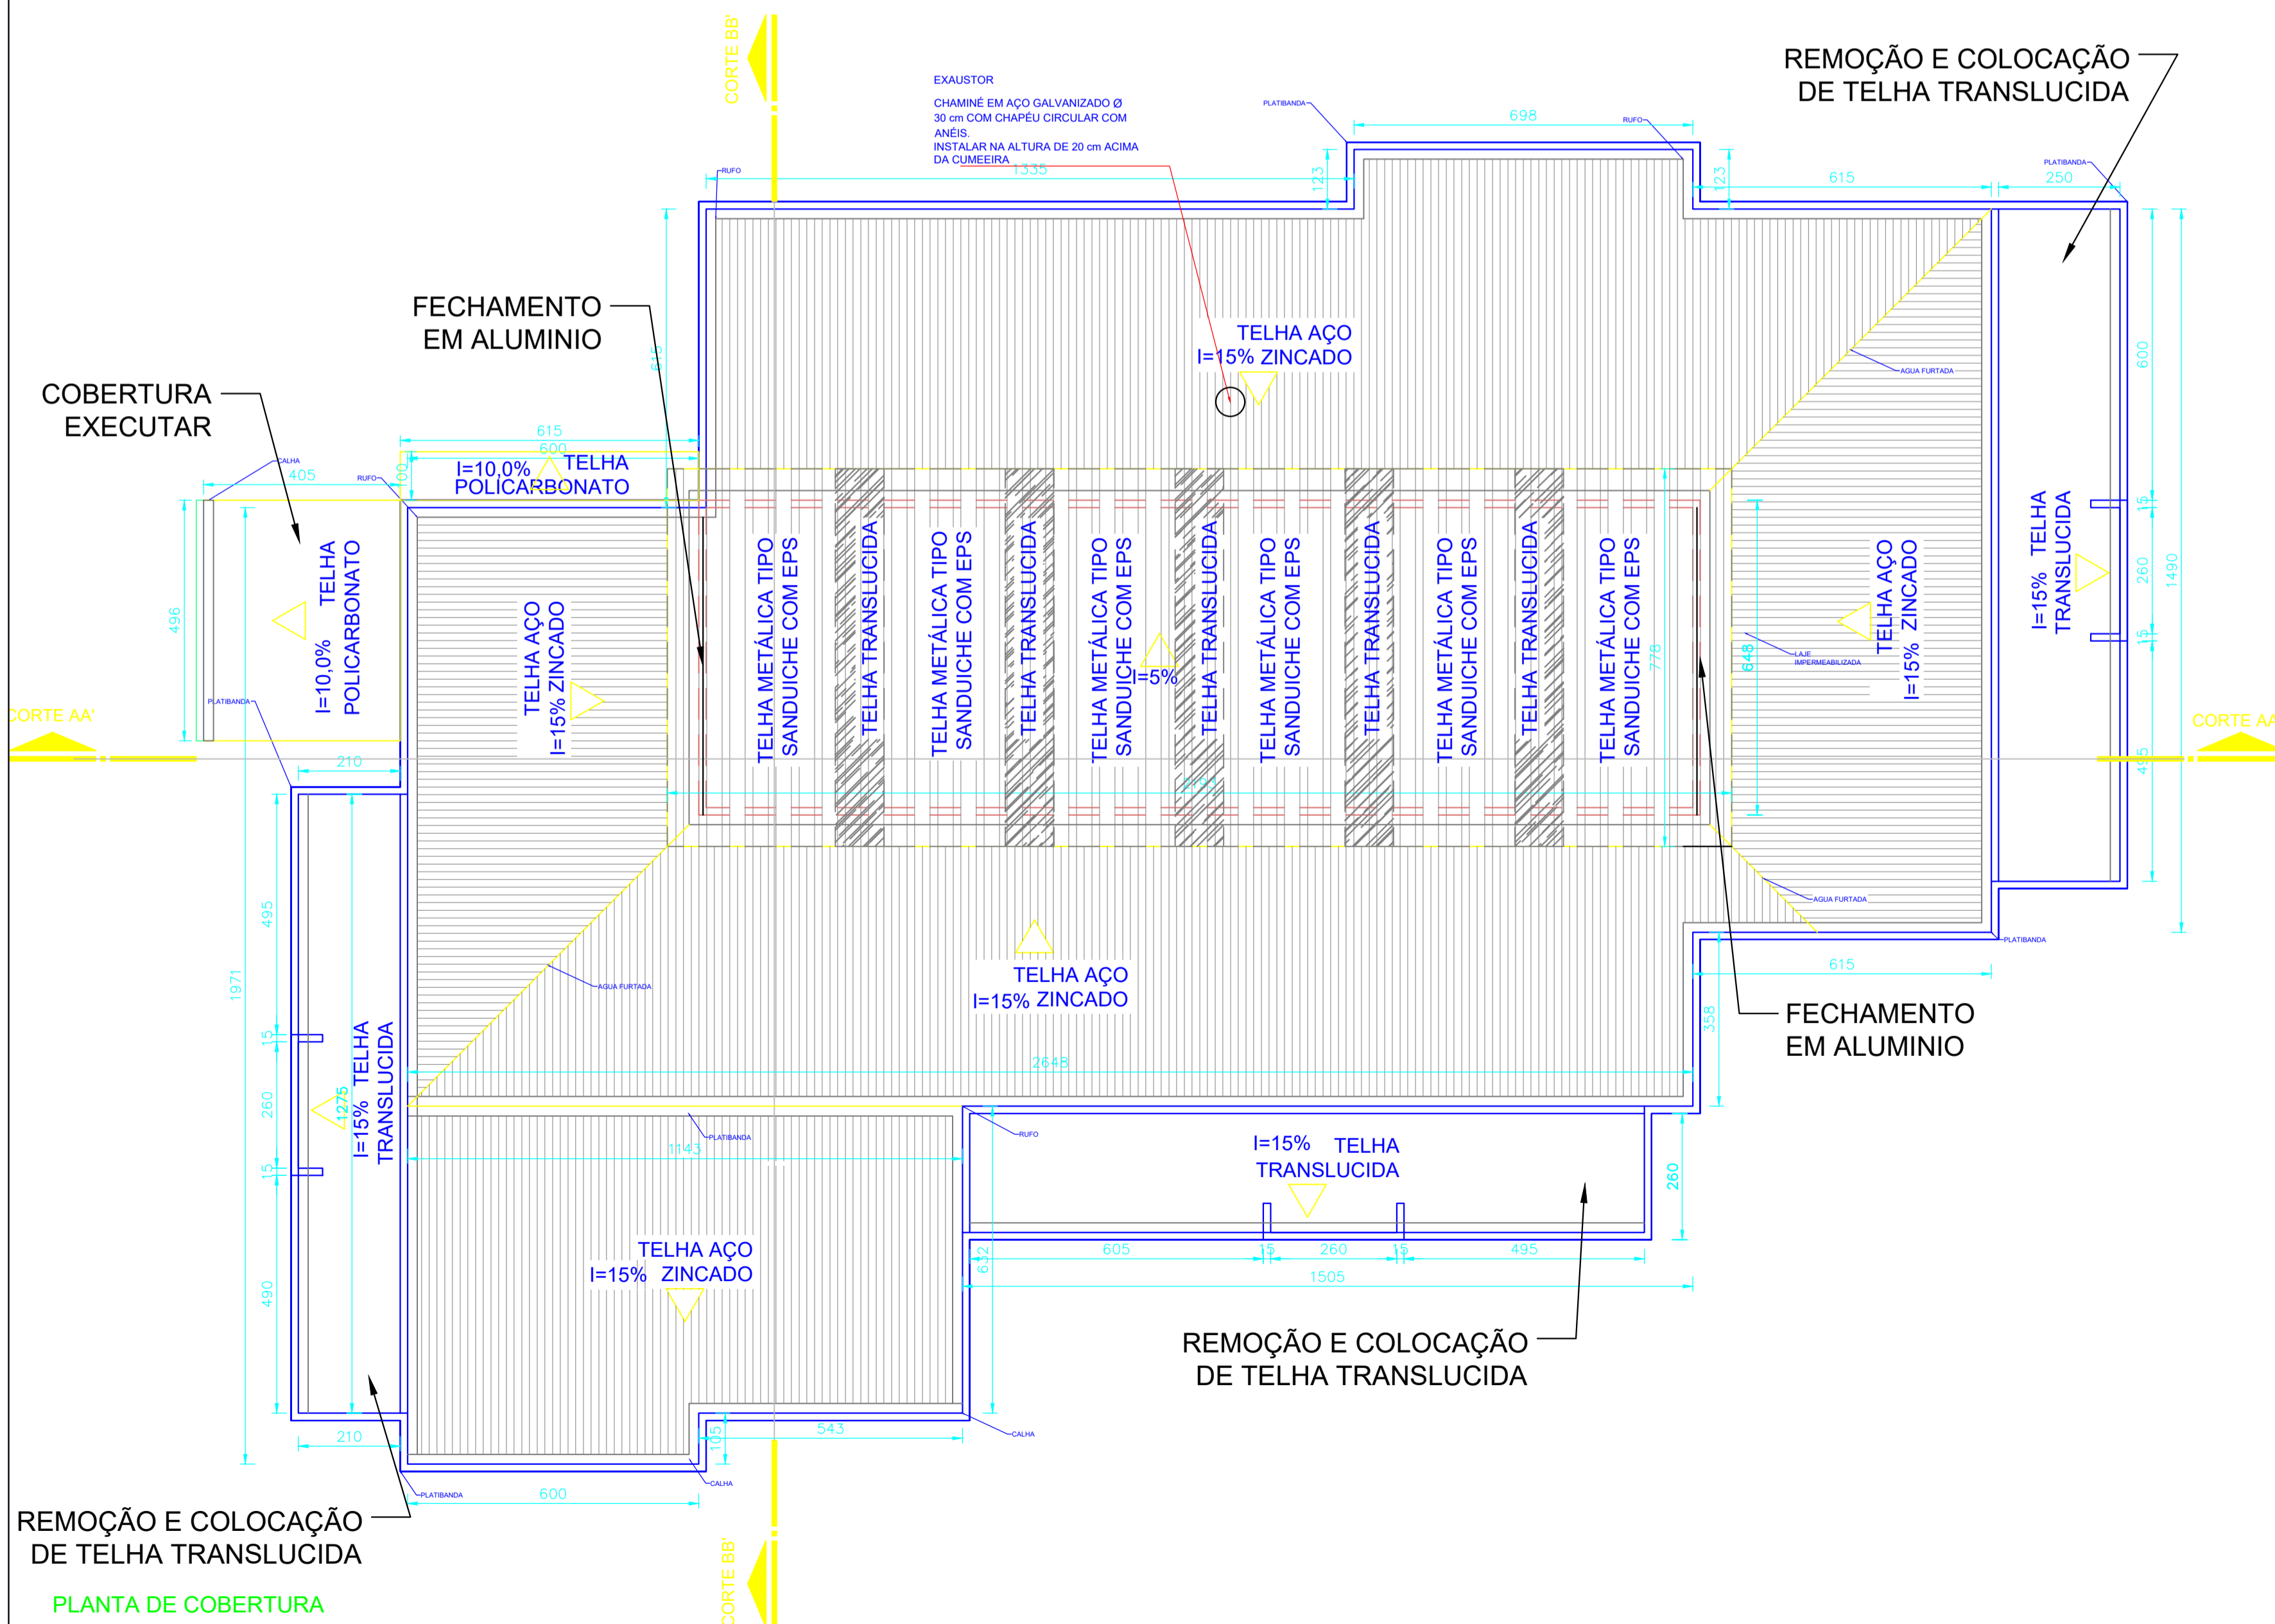

REMOÇÃO E COLOCAÇÃO  
DE TELHA TRANSLUCIDA

PLANTA DE COBERTURA  
ESCALA 1:100

APROVAÇÃO

Responsável Técnico Projeto	Proprietário
Marcelo de Mari Engenheiro Civil Crea PR-116.348/D	Vilmar Schmöller Prefeito Municipal

Prefeitura Municipal de Itapejara D' Oeste  
Estado do Paraná  
Departamento de Urbanismo  
Avenida Manoel Ribas, 620, Centro, Cep 85.580-000, Fone (46) 3526 8300 / 8303

FINALIDADE  
CRECHE MUNICIPAL MENINO DEUS

REFERÊNCIA	PROJETO
PLANTA DE COBERTURA	ARQUITETÔNICO
PLANTA LOCALIZAÇÃO	PRANCHA
PLANTA SITUAÇÃO	01
PLANTA IMPLANTAÇÃO	03

ESCALA INDICADA: 29-jul-21 | ARQUIVO: CRECHE 29 07 2021.DWG | DIREITOS AUTORAIS RESERVADOS QUALQUER MODIFICAÇÃO DEVERÁ TER AUTORIZAÇÃO DO DU - ITAPEJARA D'OESTE