


ARQUIVO: 11 21hospital ampliação 03 01 22.dwg
 FORMATO: A1

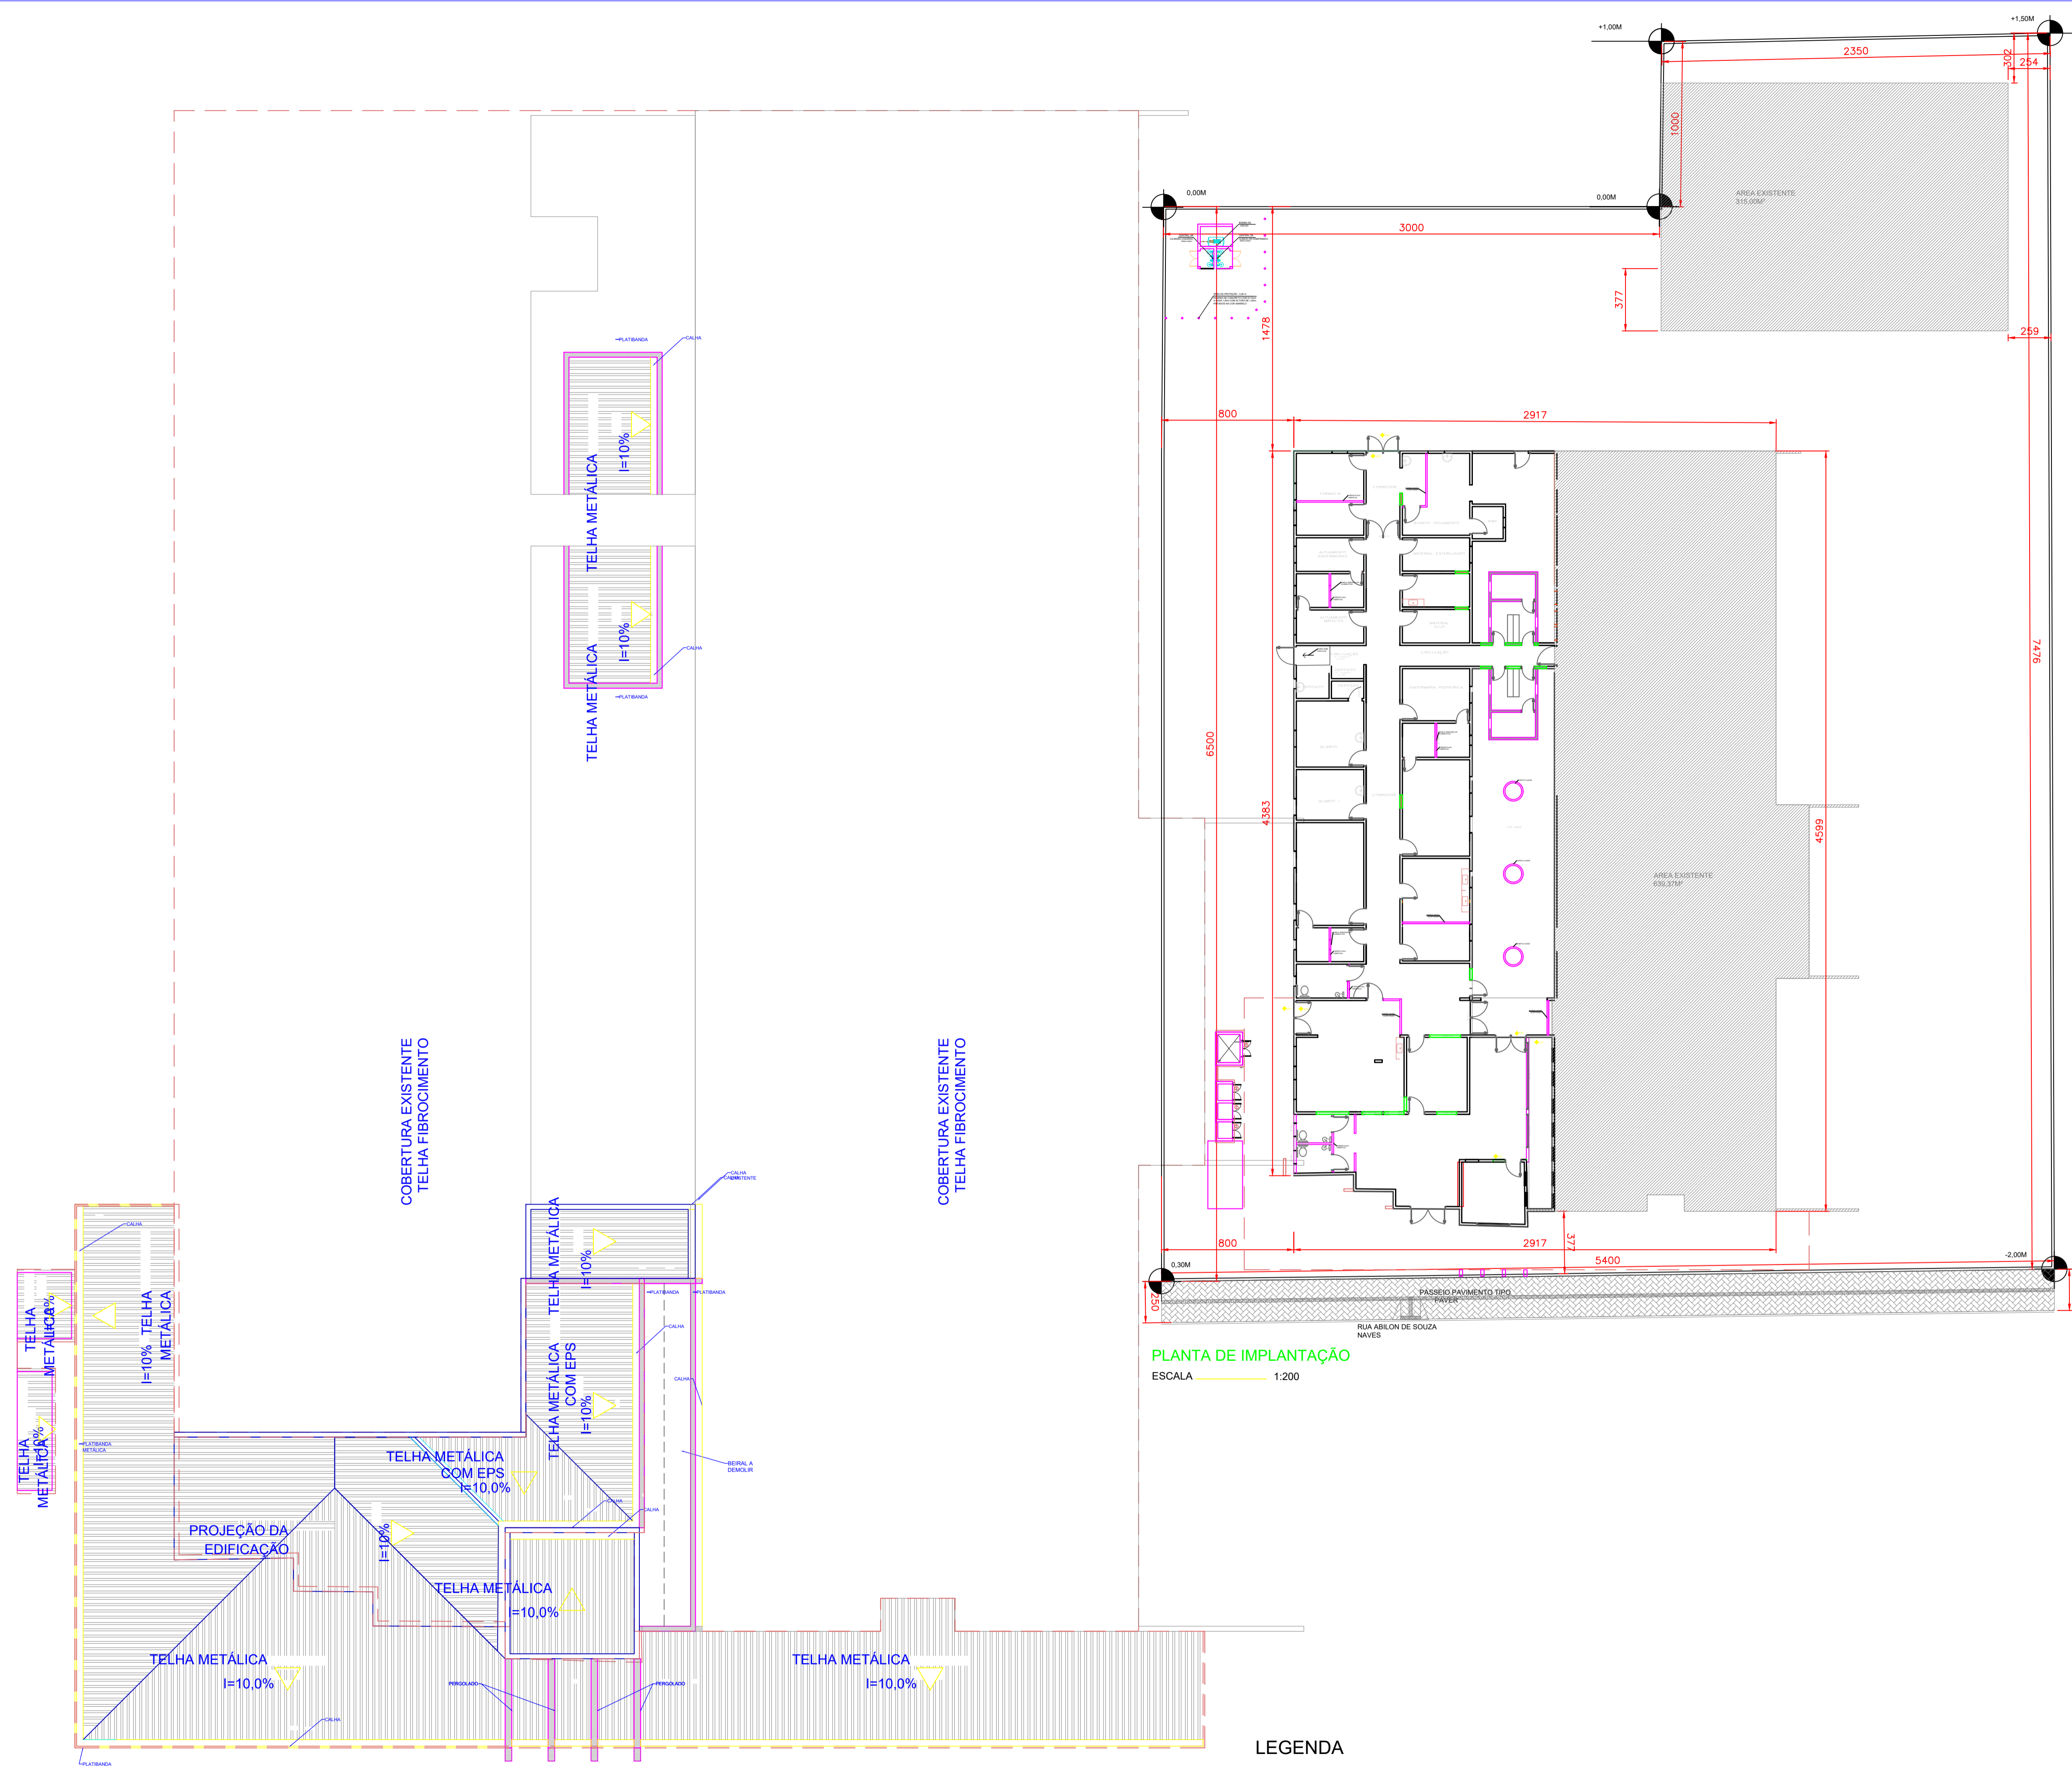

PLANTA DE IMPLANTAÇÃO
 ESCALA 1:200

- LEGENDA**
- A DEMOLIR
 - A CONSTRUIR
 - A PERMANECER

PLANTA DE COBERTURA
 ESCALA 1:100

ESTATÍSTICA.

1	QUADRA	LOTE	ZONA	2	ÁREA CONSTRUÍDA (m²)	1426,50
	QUADRA 17	LOTE : 07.08.09.10.11	2C		ÁREA TERRENO (m²)	3287,50
3	ALVARÁ ANTERIOR		DATA	4	ÁREA CONSTRUÍR (m²)	
5	ÁREA PAV. SUB-SOLO (m²)			6	ÁREA A REFORMAR. (m²)	
7	ÁREA 1º PAV. (m²)			8	ÁREA OUTRO PAV. (m²)	
9	ÁREA 2º PAV. (m²)			ANDAR	RECREAÇÃO	12 A CONSTRUIR (m²)
11	ÁREA EDÍCULA (m²)			13	EXTERNA (m²)	
14	OUTRAS ÁREAS A CONSTRUIR (m²)			15	ÁREA TOTAL A CONSTRUIR (m²)	
16	ÁREA TOTAL (m²)			17	Nº DE VAGAS (ESTACIONAMENTO)	
	1527,58			19	Nº DE PAVS.	TIPO
18	ÁREA PROJEÇÃO do EDIFÍCIO (m²)			21	ALTURA MÁXIMA (m)	
	1697,73				5,25	
20	ÁREA (m²)	BARRILETE	CX D'ÁGUA	23	COEFICIENTE de APROVEITAMENTO.	
22	TAXA de OCUPAÇÃO.				0,47	
	46,46%			ALVENARIA <input checked="" type="checkbox"/> MADEIRA <input type="checkbox"/> MISTA <input type="checkbox"/>		
24	FINALIDADE: COMERCIAL			RESPONSABILIDADE PELA VERACIDADE DOS DADOS ACIMA PREENCHIDOS		
ASS: PROPRIETÁRIO				ASS: AUTOR do PROJETO.		

APROVAÇÃO

Responsável Técnico Projeto	Proprietário
Marcelo de Mari Engenheiro Civil Crea PR-116.348/D	Vilmar Schmöller Prefeito Municipal
 Prefeitura Municipal de Itapejara D' Oeste Estado do Paraná Departamento de Urbanismo Avenida Manoel Ribas, 620, Centro, Cep 85.580-000, Fone (46) 3526 8300 / 8303	
FINALIDADE	PROJETO
REFORMA E AMPLIAÇÃO DA UNIDADE DE SAÚDE DR. OSMAN SIMÕES	ARQUITETÔNICO
REFERÊNCIA	PRANCHA
PLANTA DE COBERTURA	03
PLANTA IMPLANTAÇÃO	04
ESCALA INDICADA	DATA
4-jan-22	11 21HOSPITAL AMPLIAÇÃO 03 01 22 DWG
ARQUIVO	DIREITOS AUTORAIS RESERVADOS QUALQUER MODIFICAÇÃO DEVERÁ TER AUTORIZAÇÃO DO DU - ITAPEJARA D'OESTE